



Dato: 2 SEP. 2004

J.nr.: K2004/00476

Uskadelighedsattest

udfærdiget i henhold til tinglysningslovens § 23 til brug ved ændring af ejerlejlighedsopdelingen på matr.nr. 1386 Udenbys Vester Kvarter, København, hvorved:

32 m² fraskilles fællesarealet og overføres til ejerlejlighed nr. 25.
Det bemærkes, at 14 m² angår en del af etageadskillelsen mellem 5. og 6. sal, som nu er fjernet.

En skitse, der viser arealforandringen, vedlægges.

Det attesteres herved, at det omhandlede areal er ubetydeligt i forhold til størrelsen og værdien af alt, hvad der hører under pantet i ejerlejlighederne nre. 1 – 23 og 26 – 31 inkl. og at arealforandringen kan ske uden nogen som helst fare for pantesikkerheden i samme ejerlejligheder.

Annette Dohn Sonne

Annette Dohn Sonne

Helle V. Jørgensen
/ Helle V. Jørgensen

Ovenstående uskadelighedsattest tiltrædes

Niels M. Knudsen
Niels M. Knudsen
formand for vurderingsankenævnet for Københavns og Frederiksberg Kommuner

Stadskonduktørembedet


Ottiliavej 1
2500 Valby

Telefon
33 66 33 66

Direkte telefon
33 66 56 36

Telefax
33 66 70 91

E-mail
hj@btf.kk.dk

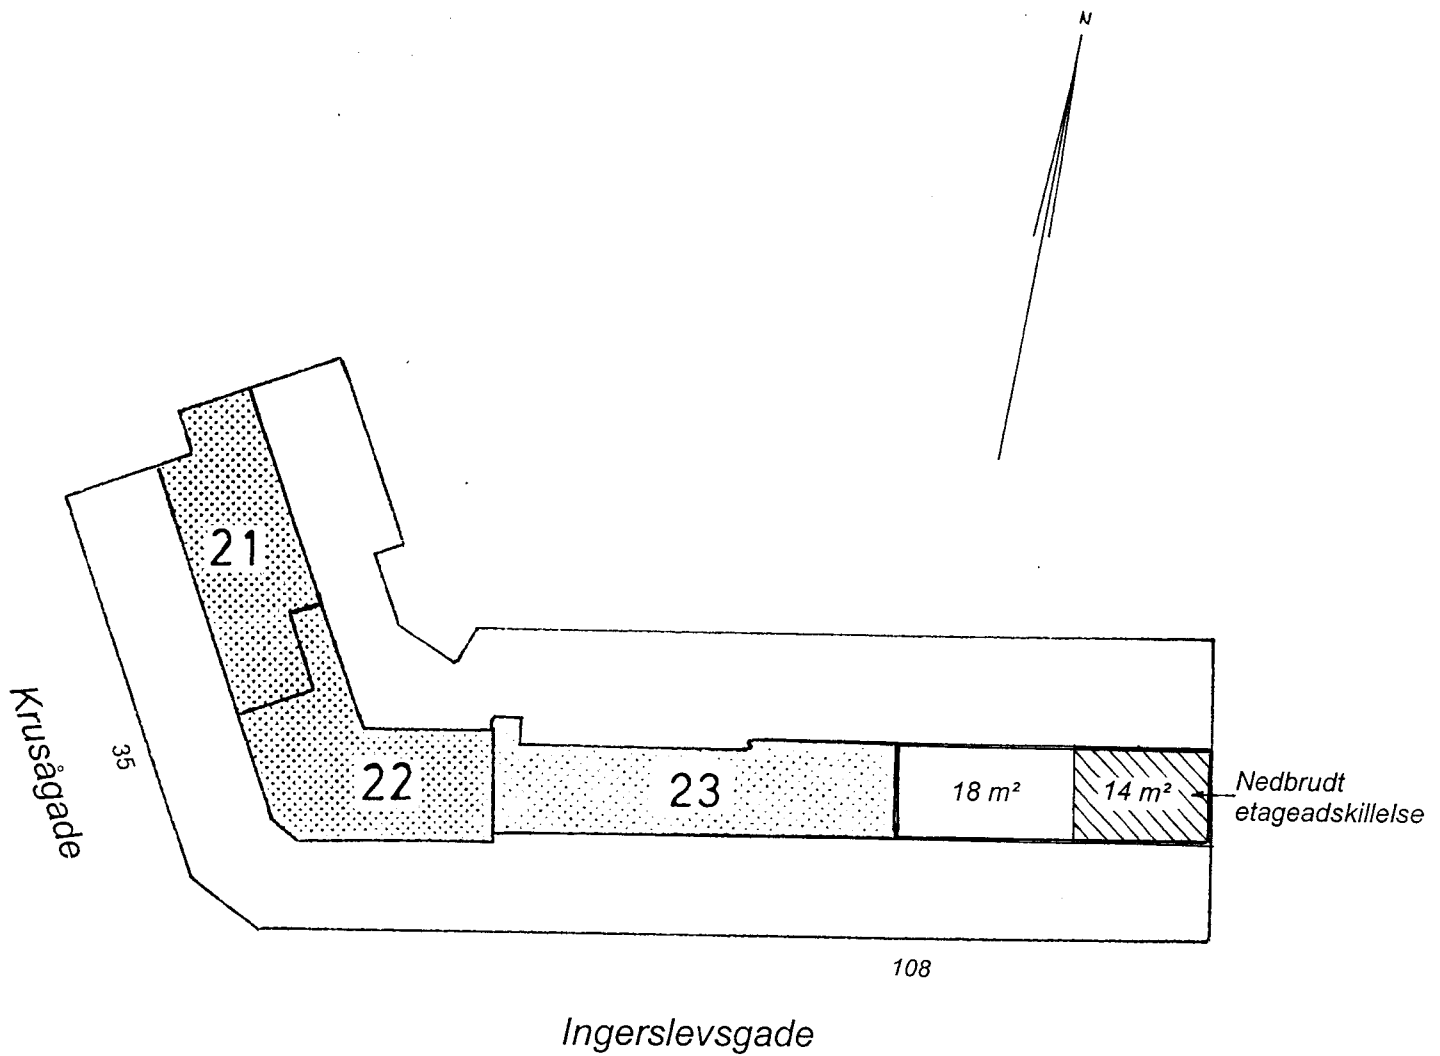



Vedr.: Ejendommen matr.nr. 1386 Udenbys Vester Kvarter, København

Det med rød bræmme markerede 32 m² store areal, hvoraf det med sort skravering 14 m² store areal er nedbrudt, fraskilles fællesarealet og overføres til ejerlejlighed nr. 25.


Stadskonduktørembedet, København den

Helle V. Jørgensen
Helle V. Jørgensen

6. sal

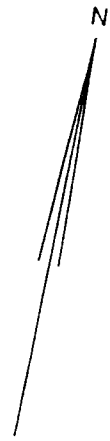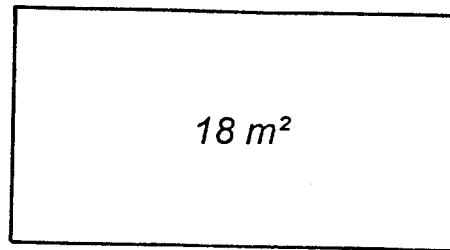

5. sal

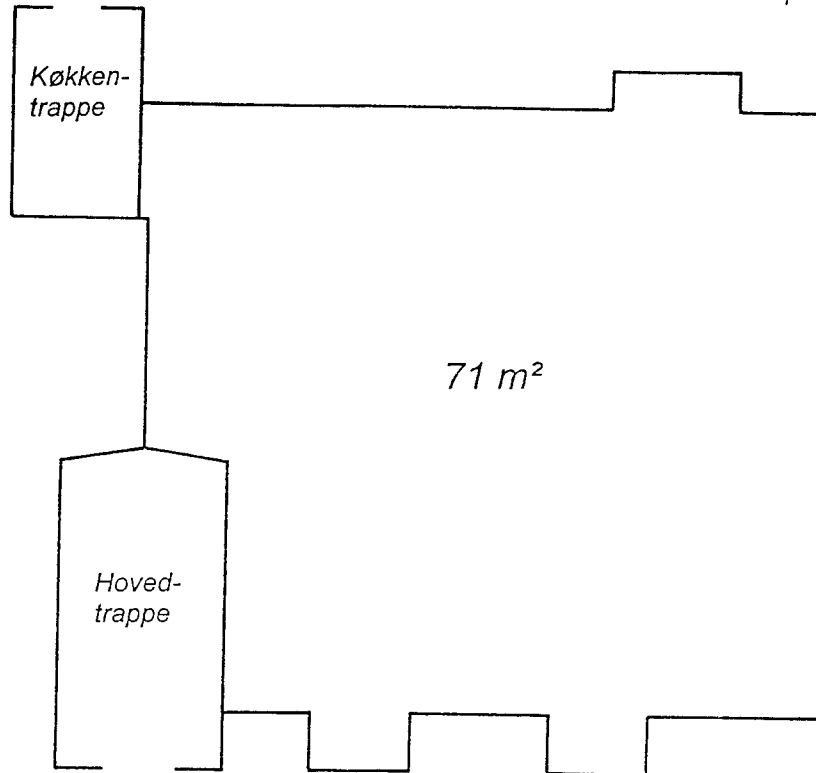

Ingerslevsgade

*Ejerlejlighed nr. 25
på matr.nr. 1386 Udenbys Vester Kvarter,
København*

Ingerslevsgade 108, 5. sal th.

Arealet udgør i alt 89 m²

Stadskonduktørembedet, september 2004

Annette Dohn Sonne

Helle V. Jørgensen

Målforhold 1:100

K2004/00476