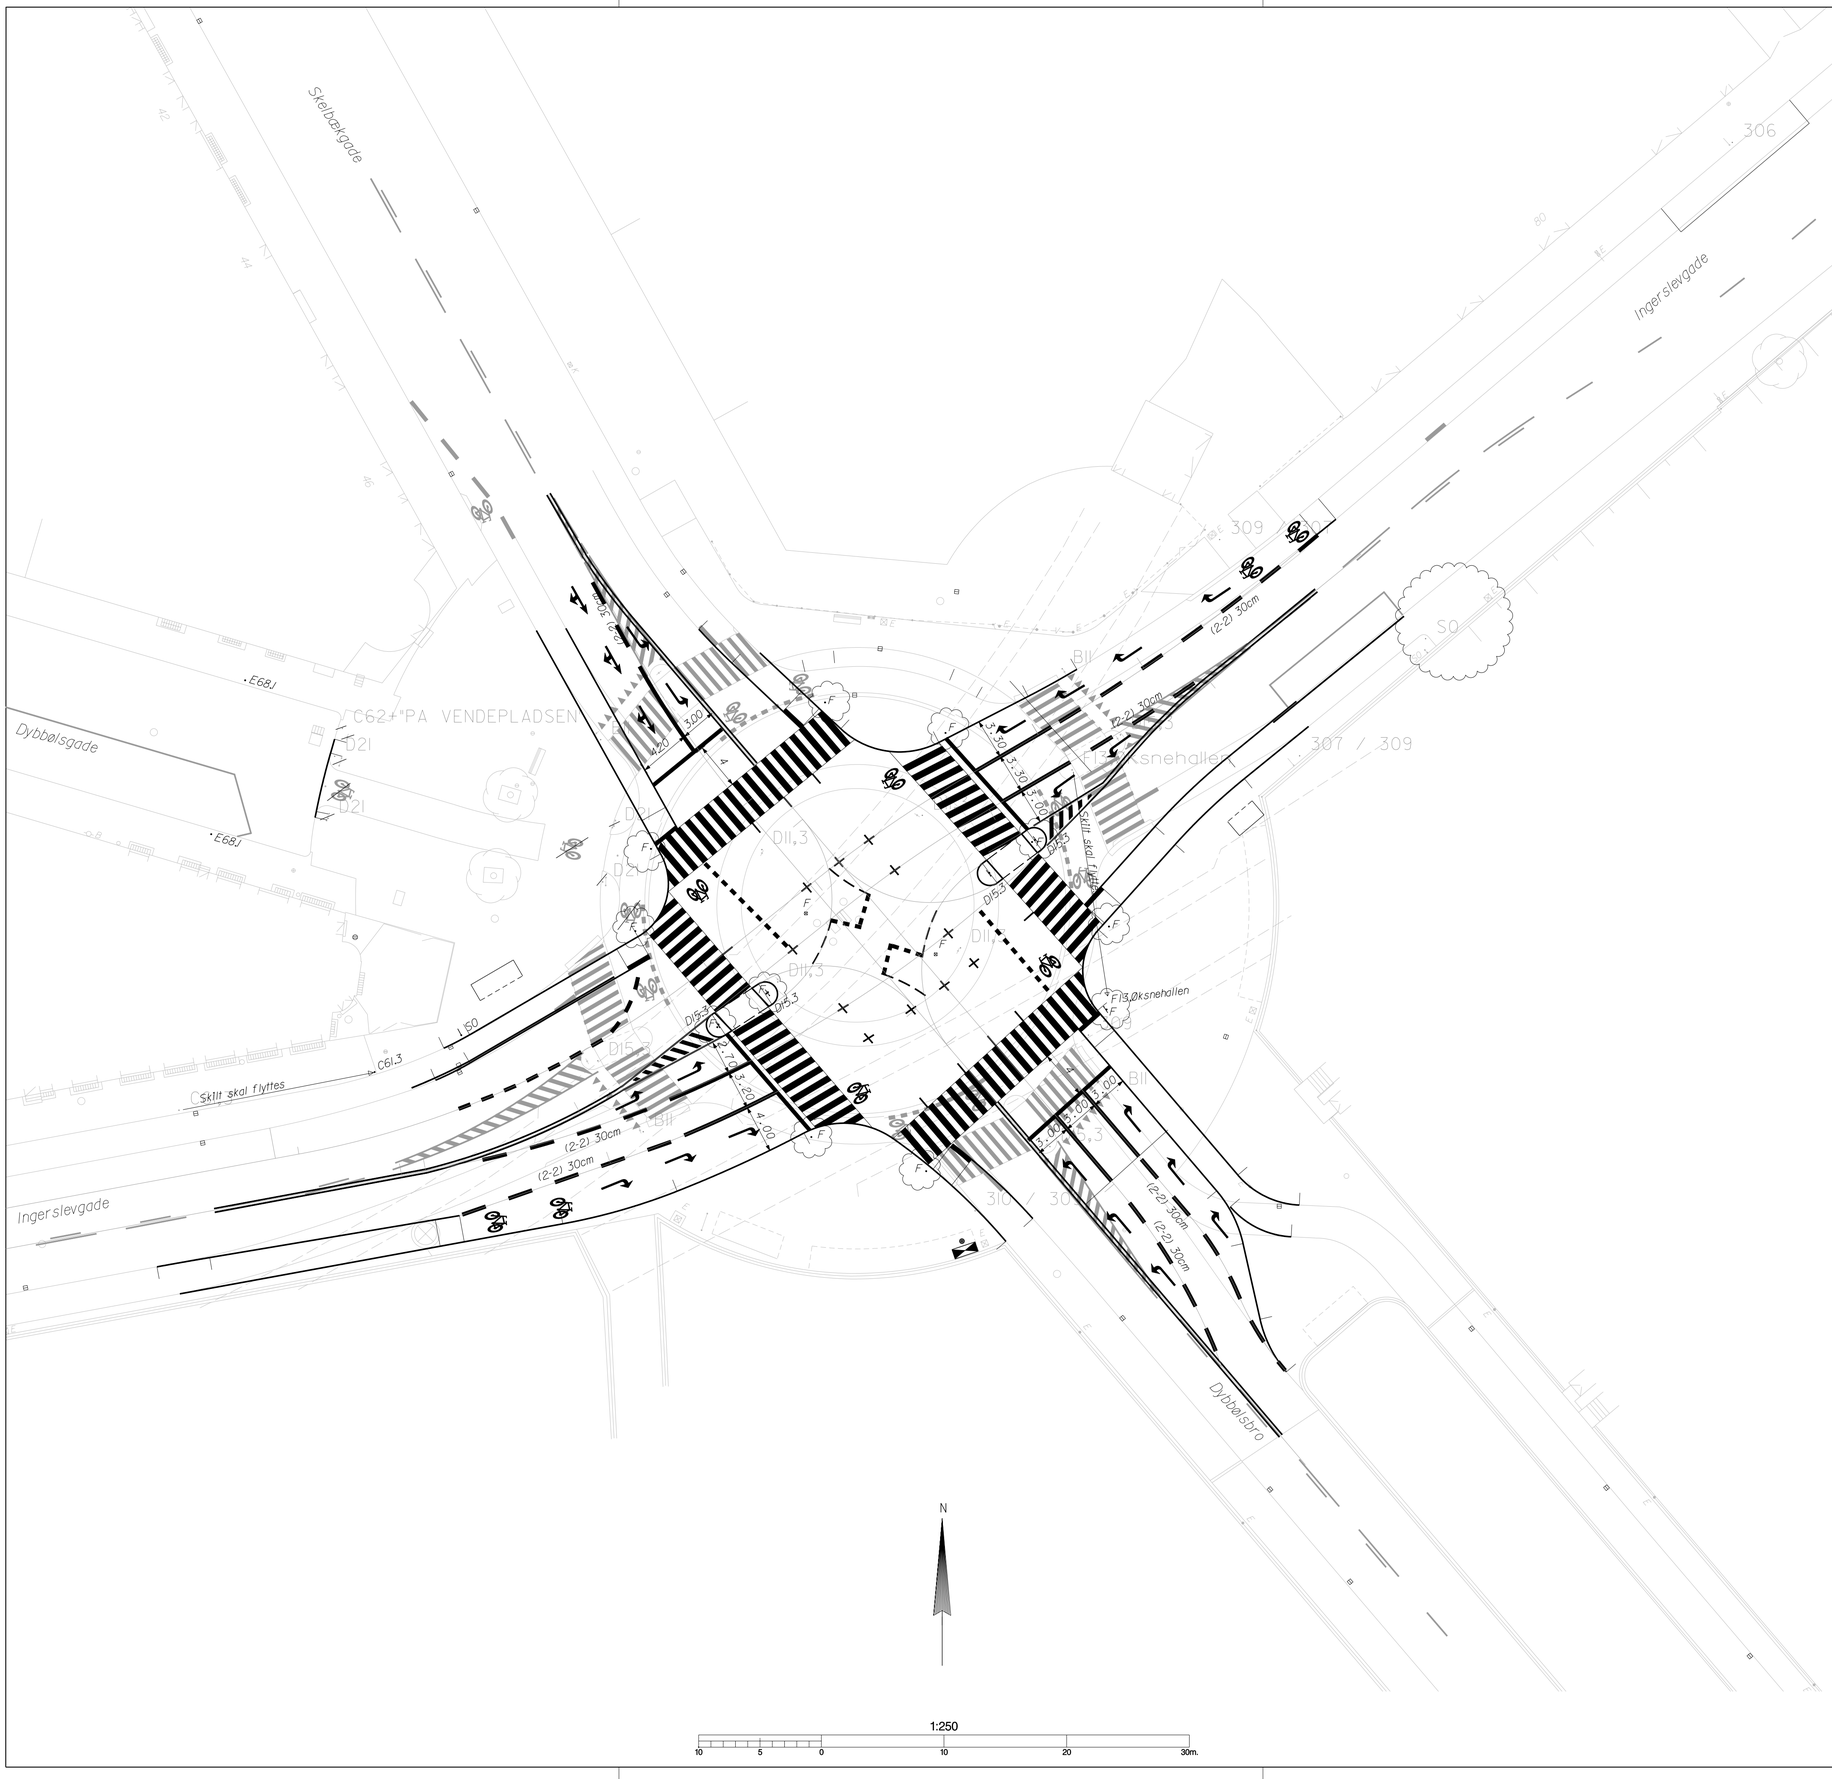

N

1:250

10 5 0 10 20 30m.

5 D 10 – 1 C

Rev.	Dato	Tegn.	Godk.	Rev. tekst	Rev.	Dato	Tegn.	Godk.	Rev. tekst
a	21.04.2005	AS		Ktsafslutning fjernet og signalstandere tilføjet	d				
b					e				
c					f				

Københavns Kommune
Bygge– og Teknikforvaltningen

Vej & Park, Anlægskontoret
Njalsgade 13, 4. sal, 2300 København S

Tlf: 3366 3511
Fax: 3366 7104

Ingerslevsgade – Omlægning af rundkørsel ved Dybbølsbro
Afmærkningsplan
Ved Dybbølsbro

Arkiv: Dybbølsgade

Projekt nr.:	Fasenr. og benævnelse	Dato:
00045	5–7 Detailprojekt	6.1.2005
Proj. / tegn.: KLJ / AS	Kontrolleret: SOS /	Godkendt: LT / LT
Målforhold: 1:250	Registreret:	Erstatter:
Tegn. format: 84 x 60	Tegn. nr.: 5 D 10 – 1 C V 56304	

T:\00045\CAD\Tegninger\5D10-1C.dgn 21-04-2005 11:29:17 heols