


Trappeopgang
Krusågade 35.

OPSÆTNING AF ALTANER, KRUSÅGADE 35, TV.

1. sal. Mål 1:50
Fremtidige forhold


MATR. NR.: 1386, ejerlav.: Udenbys Vester Kvarter, København, E.L. nr.: 3,5&7.	TEGN. FORMAT: 42x29
EMNE: Fremtidige forhold	TEGN. NR.: REV.: AR100 00
1. sal	
MÅL: 1:50 SIGN.: TS GODK.: KONTR.: DATO: 12.12.04 FIL NAVN: BasisPlan SAG NR.: 1009	
BYGHERRE: Beboerne, Krusågade 35, 1. 2. & 3. tv.	<input checked="" type="checkbox"/> TLF: 3323 7810 MOB 2295 5052
KONSTRUKTØR: Thomas Sørensen, Krusågade 35, 1. tv.	<input type="checkbox"/> TLF: 3323 7810 MOB 2295 5052
RÅDG. ING.: -	<input type="checkbox"/> TLF: MOB

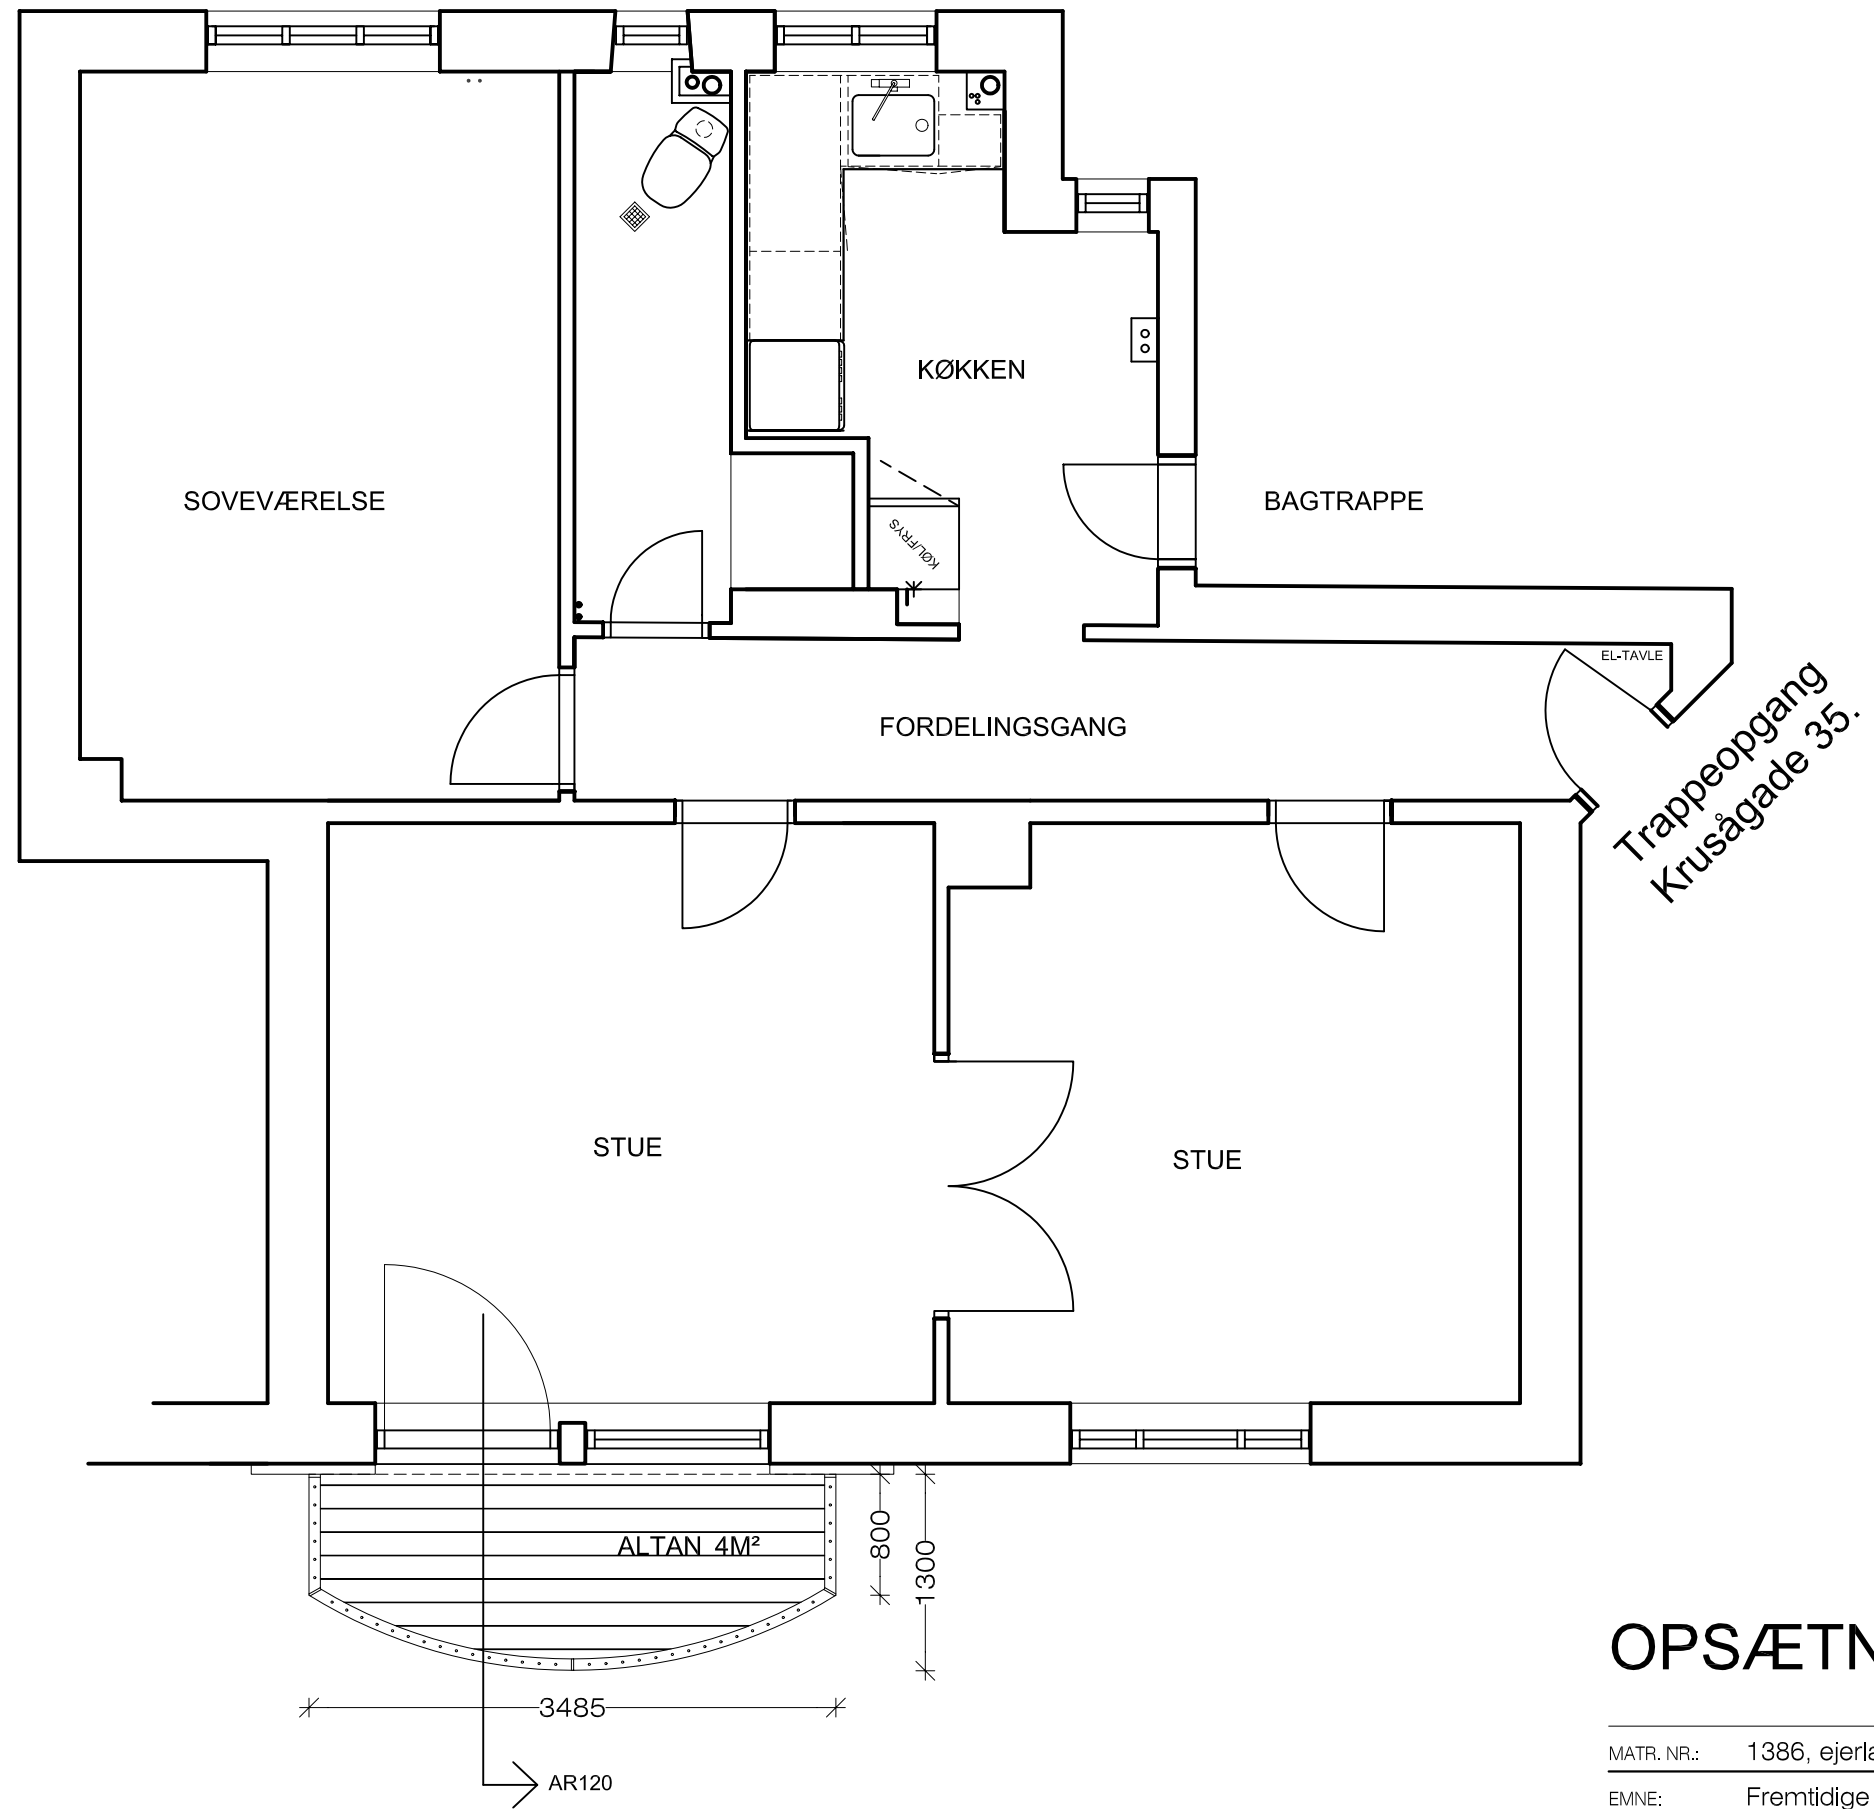

2. sal. Mål 1:50
Fremtidige forhold

OPSÆTNING AF ALTANER, KRUSÅGADE 35, TV.

MATR. NR.: 1386, ejerlav.: Udenbys Vester Kvarter, København, E.L. nr.: 3,5&7.	TEGN. FORMAT: 42x29
EMNE: Fremtidige forhold	TEGN. NR.: REV.:
2. sal	AR101 00
MÅL: 1:50 SIGN.: TS GODK.: KONTR.: DATO: 12.12.04 FIL NAVN: BasisPlan SAG NR.: 1009	
BYGHERRE: Beboerne, Krusågade 35, 1. 2. & 3. tv.	■ TLF: 3323 7810 MOB 2295 5052
KONSTRUKTØR: Thomas Sørensen, Krusågade 35, 1. tv.	□ TLF: 3323 7810 MOB 2295 5052
RÅDG. ING.: -	□ TLF: MOB

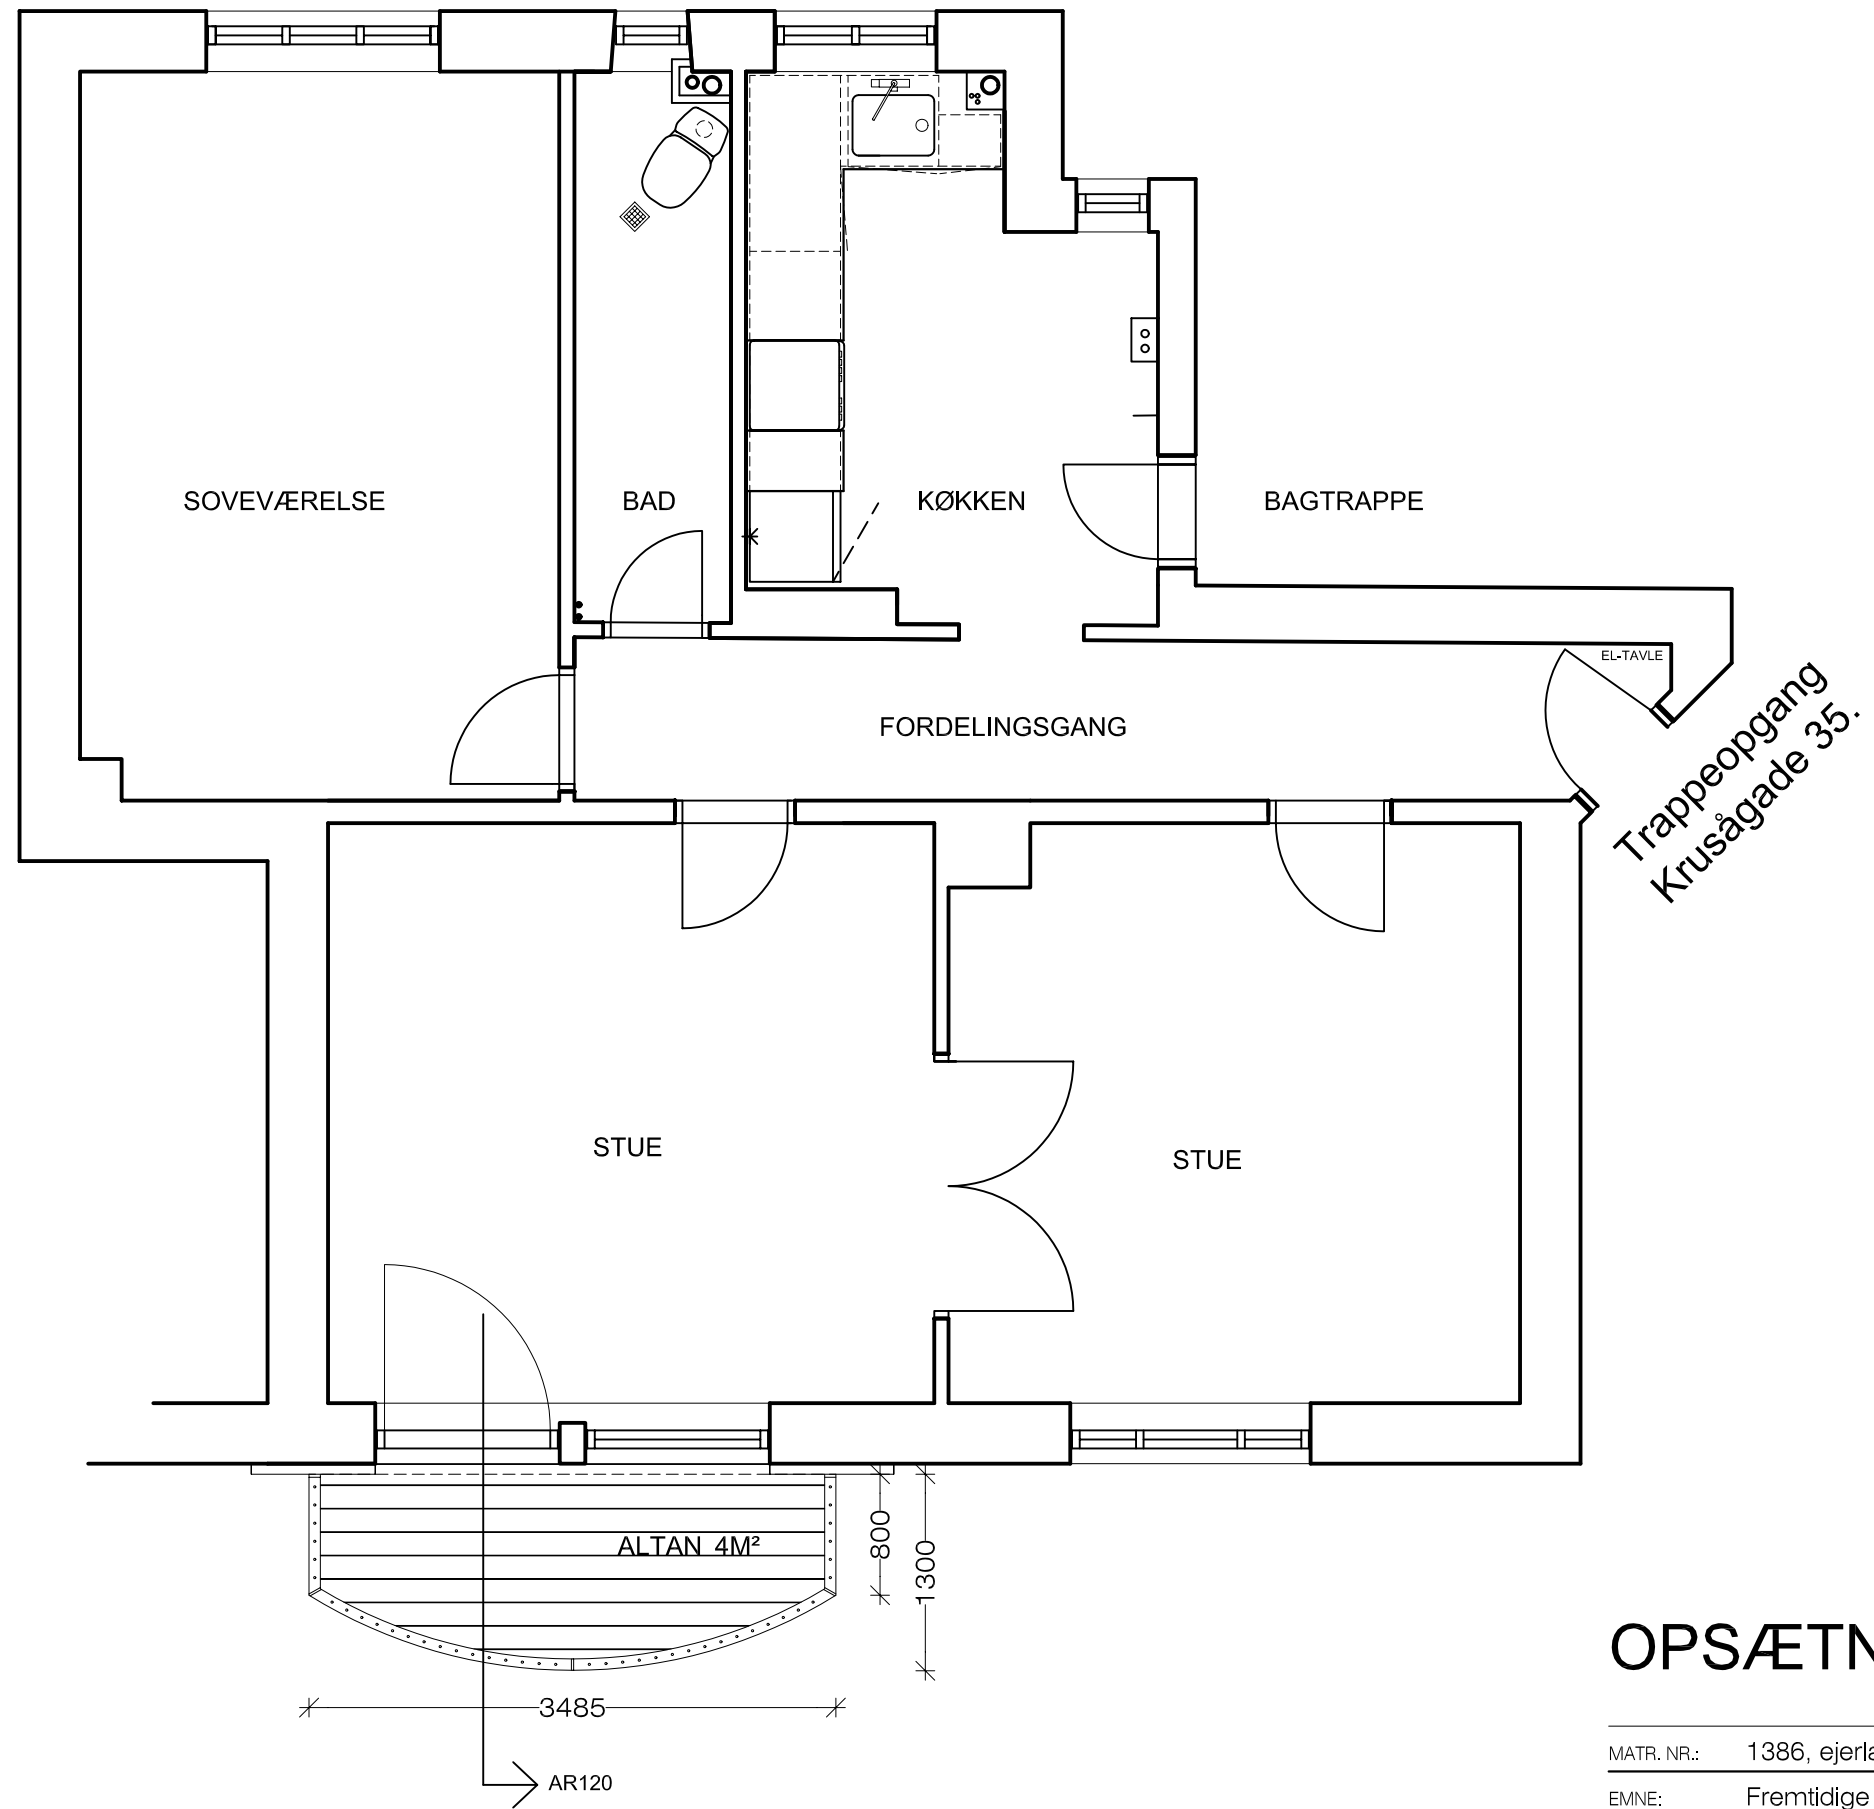

Trappeopgang
Krusågade 35.

OPSÆTNING AF ALTANER, KRUSÅGADE 35, TV.

3. sal. Mål 1:50
Fremtidige forhold

MATR. NR.: 1386, ejerlav.: Udenbys Vester Kvarter, København, E.L. nr.: 3,5&7.	TEGN. FORMAT: 42x29
EMNE: Fremtidige forhold	TEGN. NR.: REV.:
3. sal	AR102 00
MÅL: 1:50 SIGN.: TS GODK.: KONTR.: DATO: 12.12.04 FIL NAVN: BasisPlan SAG NR.: 1009	
BYGHERRE: Beboerne, Krusågade 35, 1. 2. & 3. tv.	■ TLF: 3323 7810 MOB 2295 5052
KONSTRUKTØR/ARKITEKT: Thomas Sørensen, Krusågade 35, 1. tv.	□ TLF: 3323 7810 MOB 2295 5052
RÅDG. ING.: -	□ TLF: MOB



HOVEDDØR
KRUSÅGADE 35

OPSÆTNING AF ALTANER, KRUSÅGADE 35, TV.

MATR. NR.: 1386, ejerlav.: Udenbys Vester Kvarter, København, E.L. nr.: 3,5&7. TEGN. FORMAT: 42x29

EMNE: Fremtidige forhold TEGN. NR.: REV.:

Facade mod Krusågade


AR110 00

MÅL: 1:100 SIGN.: TS GODK.: KONTR.: DATO: 12.12.04 FIL NAVN: BasisPlan SAG NR.: 1009


BYGHERRE: Beboerne, Krusågade 35, 1. 2. & 3. tv. TLF: 3323 7810 MOB 2295 5052

KONSTRUKTØR: Thomas Sørensen, Krusågade 35, 1. tv. TLF: 3323 7810 MOB 2295 5052

RÅDG. ING.: - TLF: MOB

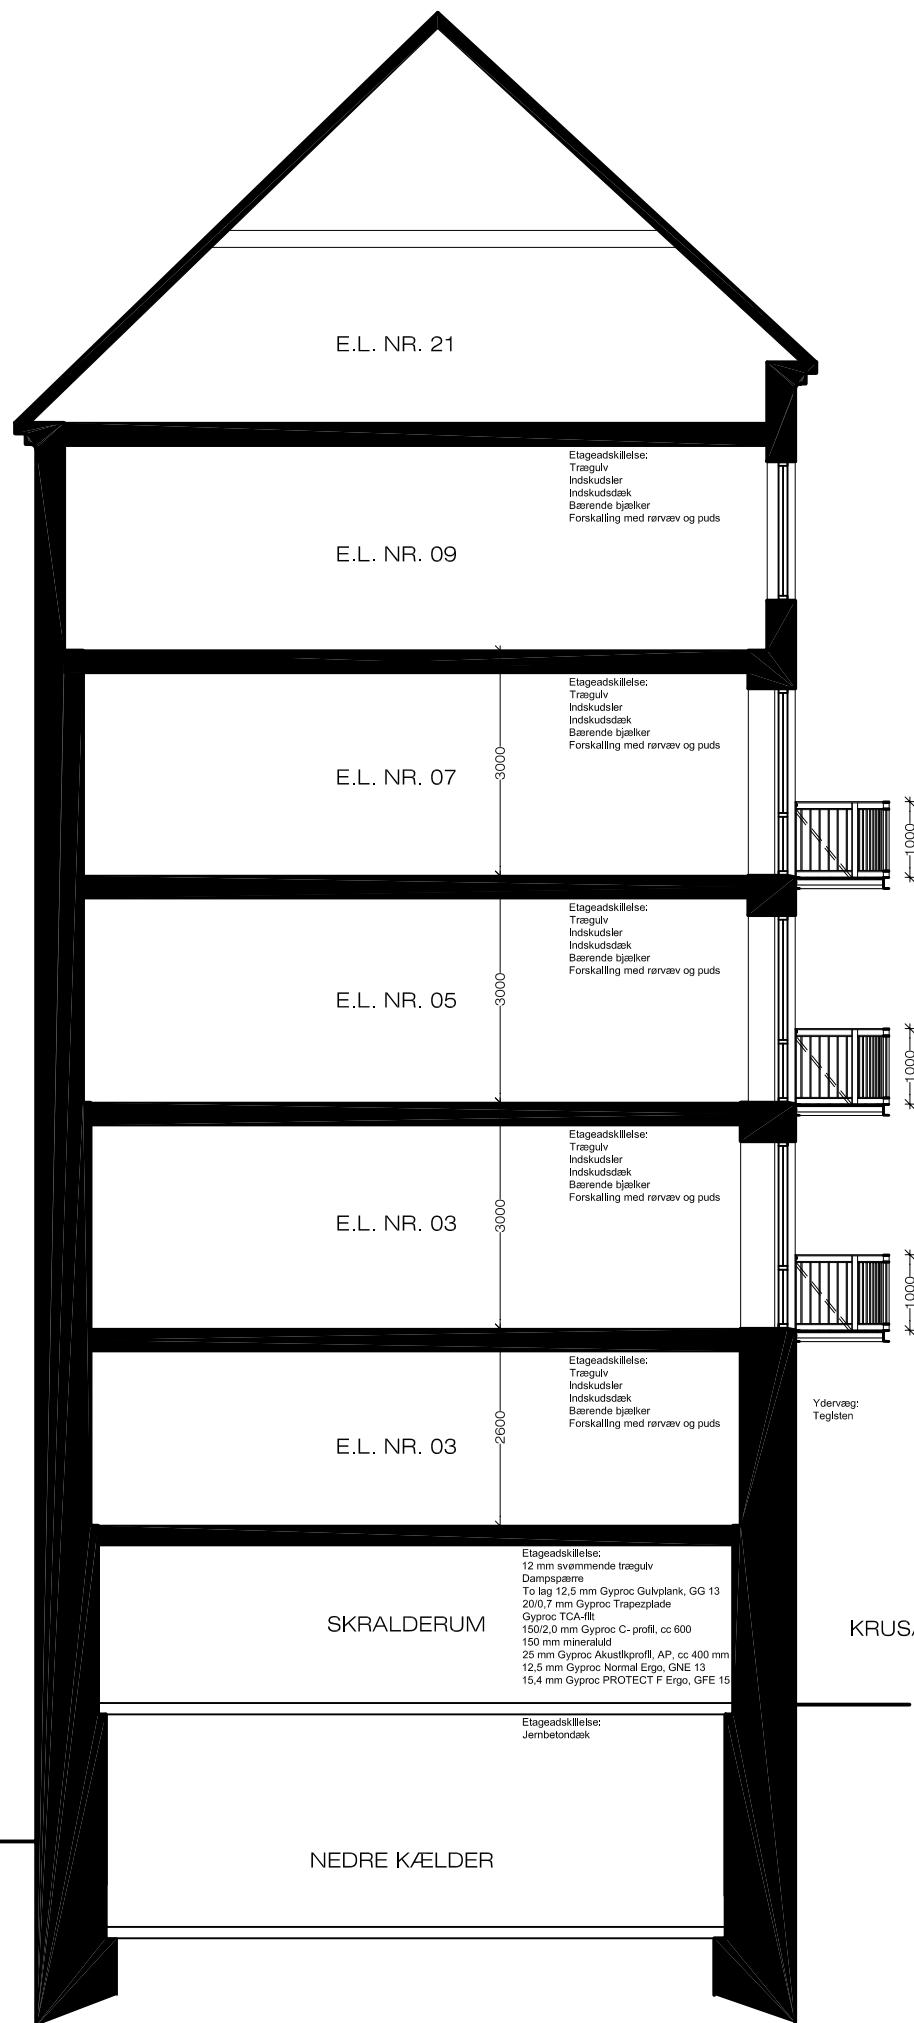

Tværsnit. Mål 1:100


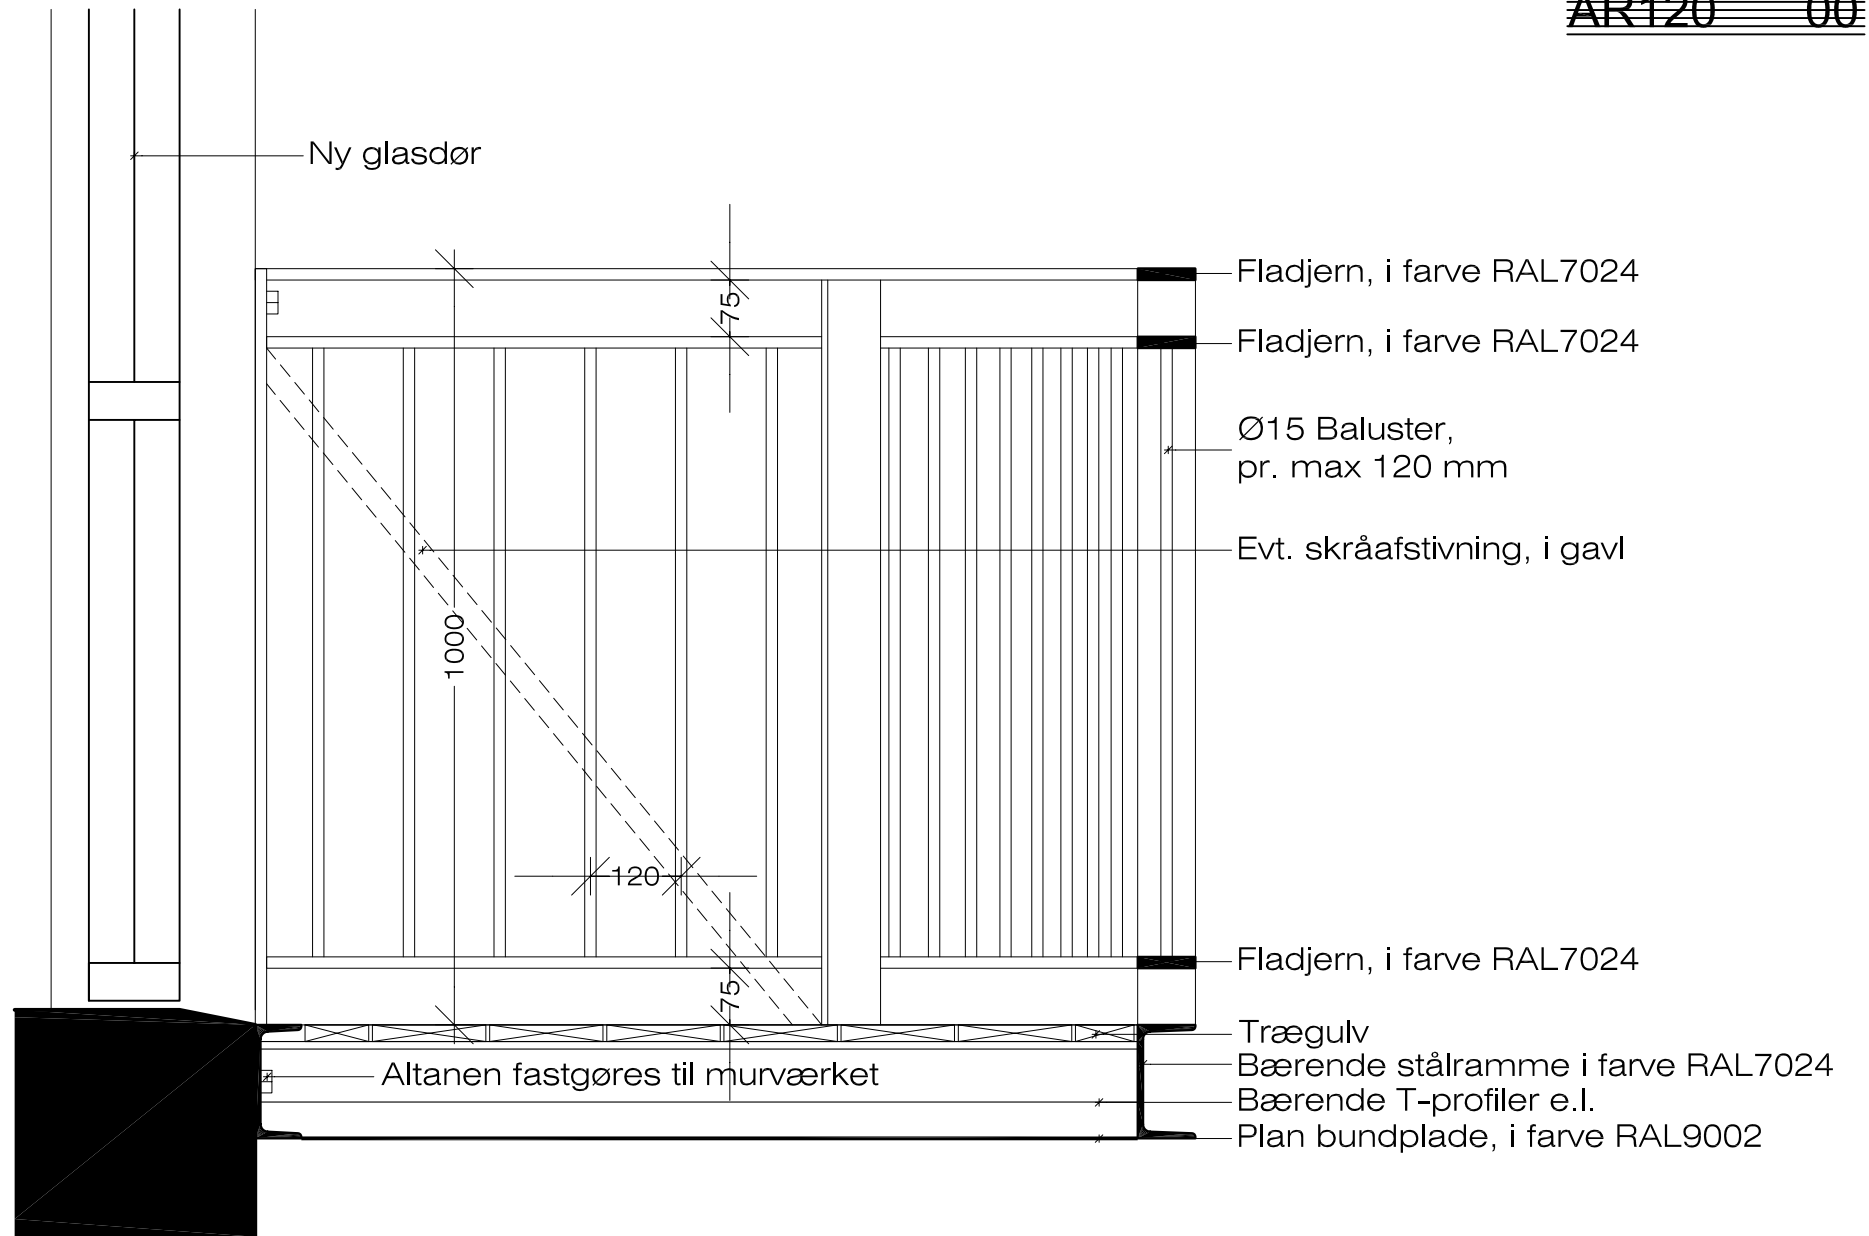


Tværsnit. Mål 1:10

Altanerne skal fastgøres til murværket med ubrændbare materialer, som har et smeltepunkt på mindst 850°C. De fastgørelser, som bærer altanens egenvægt og nyttelast, skal opfylde dette krav. (Det bemærkes, at limankre og aluminium ikke har tilstrækkeligt højt smeltepunkt til at opfylde kravet). De beslag og bolte, hvormed altanen fastgøres til bygningen, skal derfor udføres af stål. Af hensyn til korrosionsrisikoen skal bolte være af rustfrit syrefast stål, og beslag skal rustbeskyttes til korrosionsklasse 4, jfr. murværksnormen, DS 414, 4. udgave pkt. 7.8.

OPSÆTNING AF ALTANER, KRUSÅGADE 35, TV.

MATR. NR.:	1386, ejerlav.: Udenbys Vester Kvarter, København, E.L. nr.: 3,5&7.	TEGN. FORMAT: 42x29
EMNE:	Fremtidige forhold	TEGN. NR.: REV.:
	Tværsnit	AR120 00
MÅL:	1:100/10	SIGN.: GODK.: KONTR.: DATO: 12.12.04
BYGHERRE:	Beboerne, Krusågade 35, 1. 2. & 3. tv.	TEL: 3323 7810 MOB 2295 5052
KONSTRUKTØR:	Thomas Sørensen, Krusågade 35, 1. tv.	TEL: 3323 7810 MOB 2295 5052
ARKITEKT:		TEL: MOB
RÅDG. ING.:	-	TEL: MOB

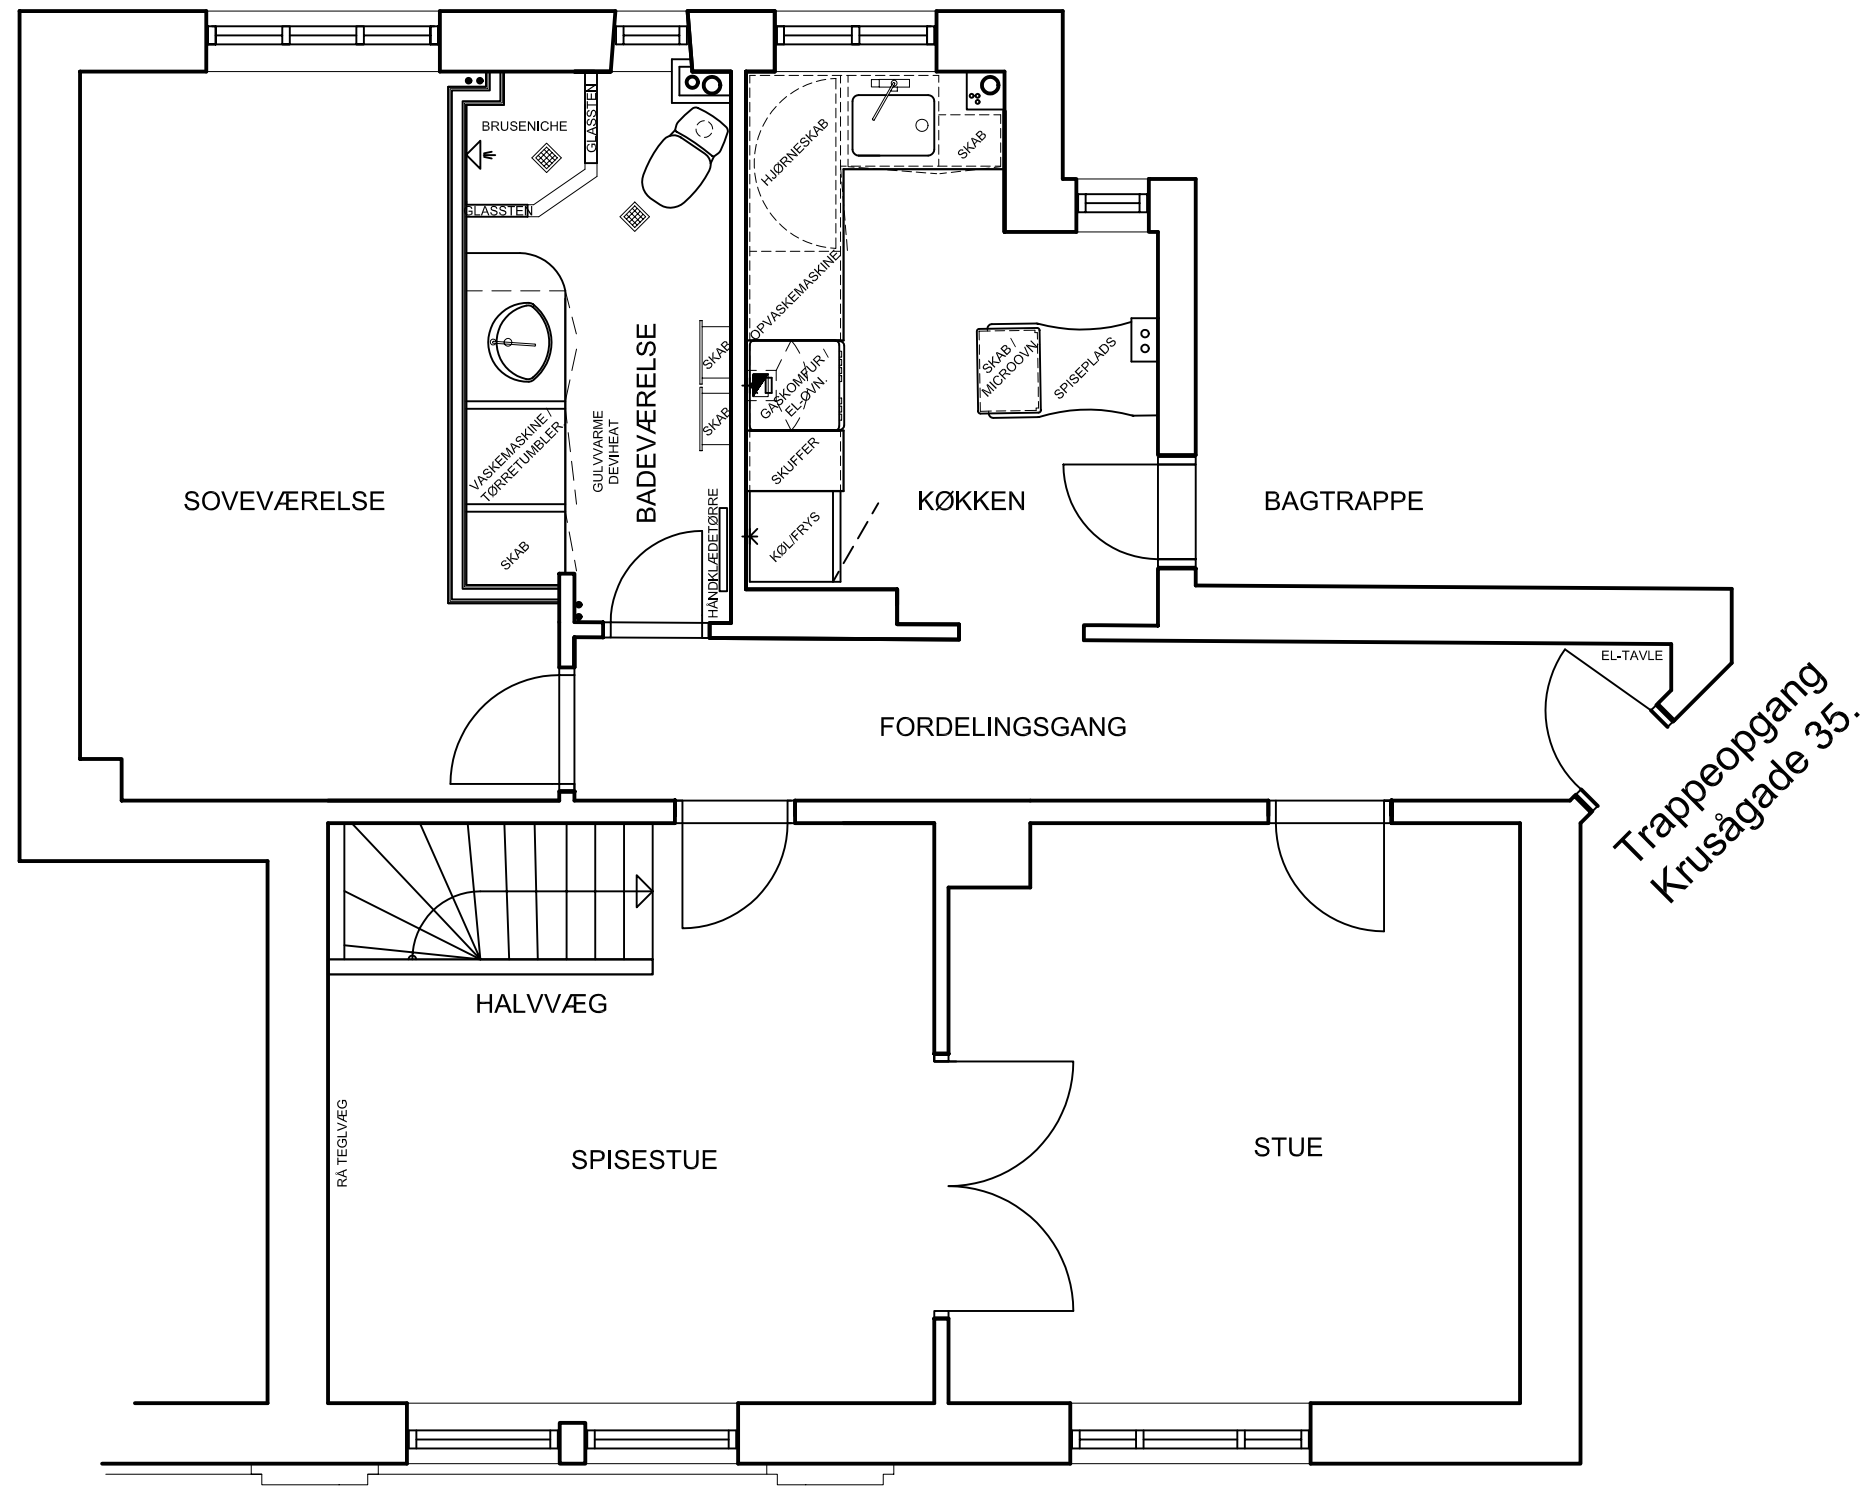
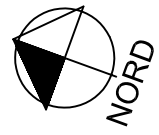


Trappeopgang
Krusågade 35.

1. sal. Mål 1:50
Eksisterende forhold

OPSÆTNING AF ALTANER, KRUSÅGADE 35, TV.


MATR. NR.:	1386, ejerlav.: Udenbys Vester Kvarter, København, E.L. nr.: 3,5&7.	TEGN. FORMAT:	42x29
EMNE:	Eksisterende forhold	TEGN. NR.:	AR99
	1. sal	REV.:	00
MÅL:	1:50	SIGN.:	TS
BYGHERRE:	Beboerne, Krusågade 35, 1. 2. & 3. tv.	GODK.:	
KONSTRUKTØR:	Thomas Sørensen, Krusågade 35, 1. tv.	KONTR.:	
ARKITEKT:		DATO:	12.12.04
RÅDG. ING.:	-	FIL NAVN:	BasisPlan
		SAG NR.:	1009
		TLF:	3323 7810
		MOB:	2295 5052
		TLF:	3323 7810
		MOB:	2295 5052
		TLF:	
		MOB:	

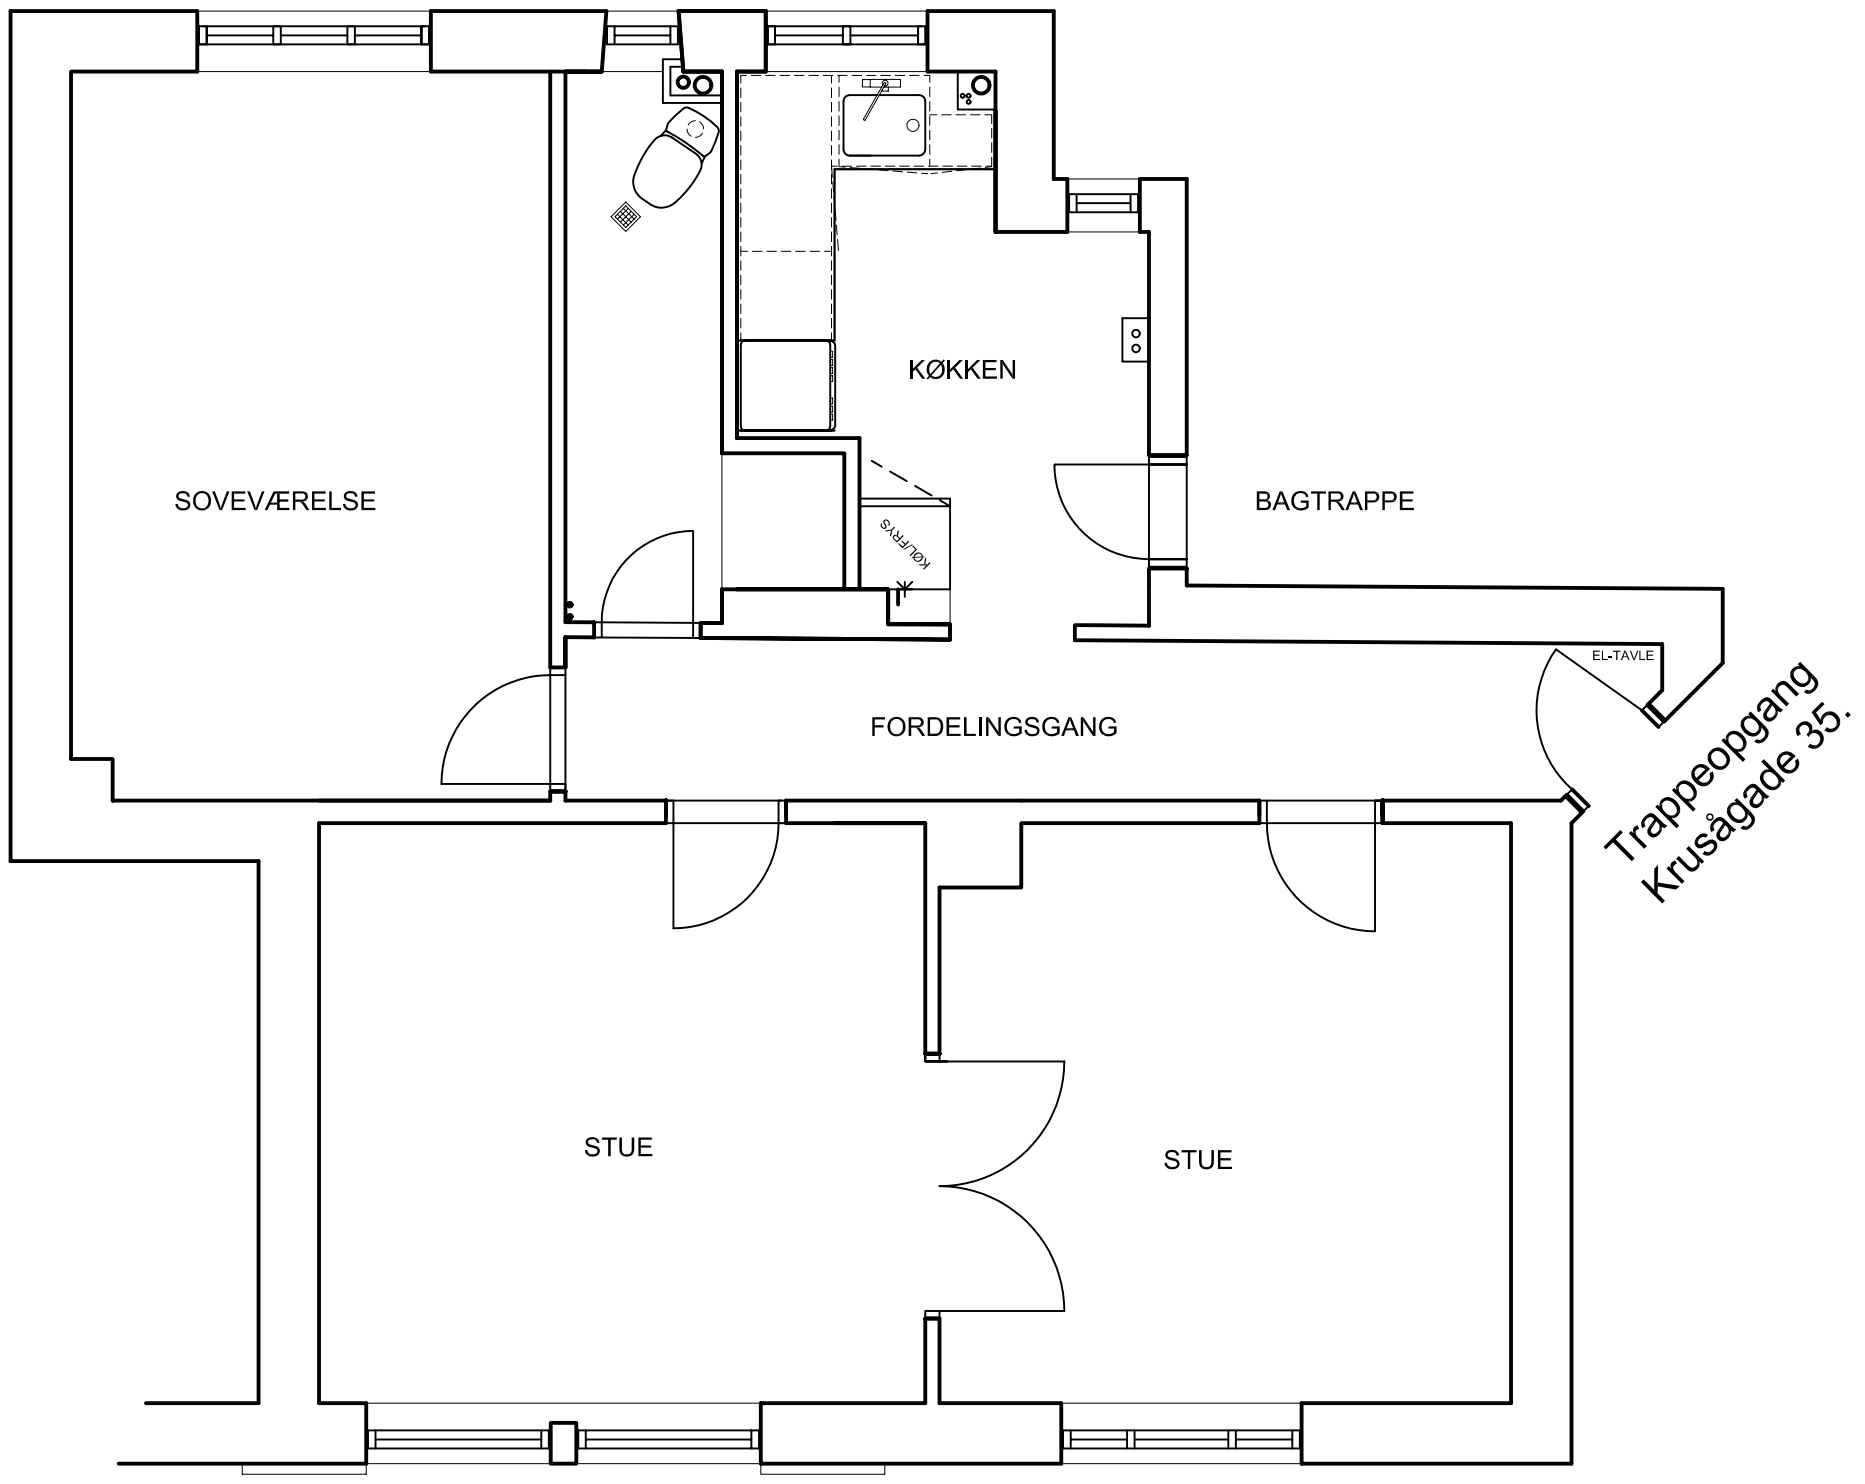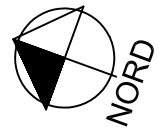

2. sal. Mål 1:50
Eksisterende forhold

OPSÆTNING AF ALTANER, KRUSÅGADE 35, TV.

MATR. NR.:	1386, ejerlav.: Udenbys Vester Kvarter, København, E.L. nr.: 3,5&7.	TEGN. FORMAT:	42x29
EMNE:	Eksisterende forhold	TEGN. NR.:	REV.:
	2. sal	AR98	00
MÅL:	1:50	SIGN.:	TS
		GODK.:	
		KONTR.:	
		DATE:	12.12.04
		FIL NAVN:	BasisPlan
		SAG NR.:	1009
BYGHERRE:	Beboerne, Krusågade 35, 1. 2. & 3. tv.	TLF:	3323 7810
		MOB:	2295 5052
KONSTRUKTØR:	Thomas Sørensen, Krusågade 35, 1. tv.	TLF:	3323 7810
ARKITEKT:		MOB:	2295 5052
RÅDG. ING.:	-	TLF:	
		MOB:	

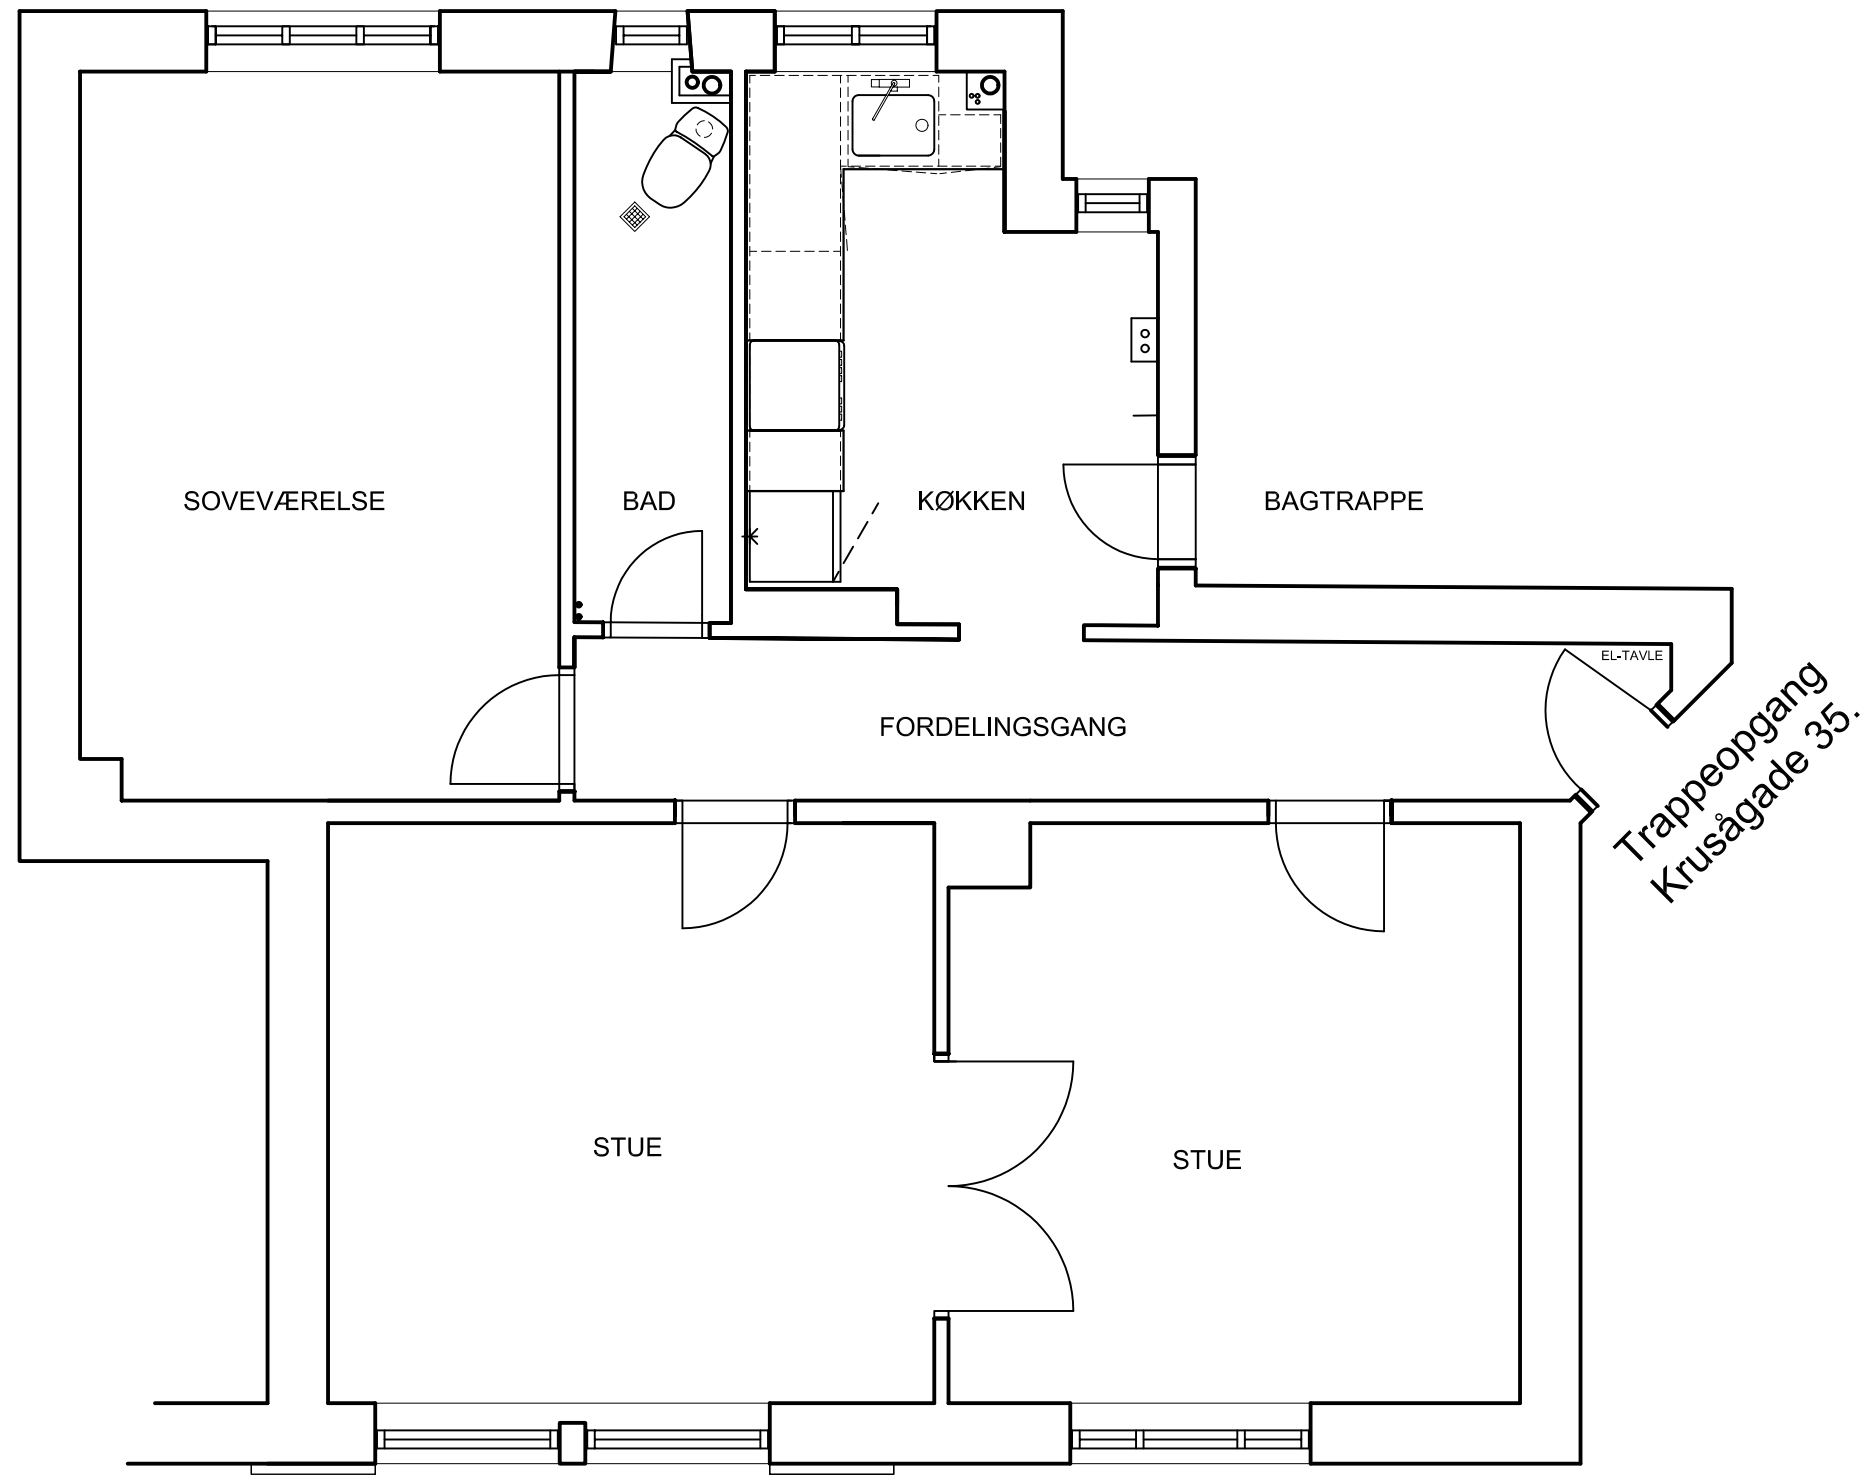

3. sal. Mål 1:50
Eksisterende forhold

OPSÆTNING AF ALTANER, KRUSÅGADE 35, TV.

MATR. NR.:	1386, ejerlav.: Udenbys Vester Kvarter, København, E.L. nr.: 3,5&7.	TEGN. FORMAT:	42x29
EMNE:	Eksisterende forhold	TEGN. NR.:	
	3. sal		AR97 00
MÅL:	1:50	SIGN.:	TS
GODK.:		KONTR.:	
DATO:	12.12.04	FIL NAVN:	BasisPlan
SAG NR.:	1009		
BYGHERRE:	Beboerne, Krusågade 35, 1. 2. & 3. tv.	TLF:	3323 7810
KONSTRUKTØR/ARKITEKT:	Thomas Sørensen, Krusågade 35, 1. tv.	MOB:	2295 5052
RÅDG. ING.:	-	TLF:	
		MOB:	



HOVEDDØR
KRUSÅGADE 35

OPSÆTNING AF ALTANER, KRUSÅGADE 35, TV.

MATR. NR.:	1386, ejerlav.: Udenbys Vester Kvarter, København, E.L. nr.: 3,5&7.	TEGN. FORMAT:	42x29
EMNE:	Eksisterende forhold	TEGN. NR.:	REV.:
	Facade mod Krusågade	AR95	00
MÅL:	1:100	SIGN.:	TS
		GODK.:	
		KONTR.:	
		DATO:	12.12.04
		FIL NAVN:	BasisPlan
		SAG NR.:	1009
BYGHERRE:	Beboerne, Krusågade 35, 1. 2. & 3. tv.	<input checked="" type="checkbox"/>	TLF: 3323 7810 MOB 2295 5052
KONSTRUKTØR:	Thomas Sørensen, Krusågade 35, 1. tv.	<input type="checkbox"/>	TLF: 3323 7810 MOB 2295 5052
ARKITEKT:		<input type="checkbox"/>	TLF: _____ MOB _____
RÅDG. ING.:	-	<input type="checkbox"/>	TLF: _____ MOB _____