



Ingeniørfirmaet Jensen & Co  
Att. : Kurt Nicolaisen  
Salbjergvej 20 A  
4622 Hvadstrup

Dato: 28 JAN. 2003

J.nr.: 02.00.01G01-0758

### **Tilladelse til opsætning af cykelstativer på facaden, Ingerslevsgade v/ Krusågade.**

De har på vegne af Ejerforeningen Ingerslevsgade 108 / Krusågade 35, søgt om tilladelse til at opsætte cykelstativer på facaden ved Ingerslevsgade 108.

Vej & Park har ændret lidt i det indsendte forslag til placering af cykelstativerne, dels ud fra en betragtning om at der på nuværende tidspunkt ikke gives tilladelse til opsætning af cykelstativer ud for den viste eksisterende kældernedgang, før denne er "nedlagt", samt at den viste cykelparkering går delvist ind over et par andre kældernedgange. Sagen har herefter været til udtalelse hos politiet, der ikke har haft bemærkninger hertil.

Vej & Park giver på denne baggrund Ejerforeningen, matr. nr. 1386 Udenbys Vester Kvarter, København, tilladelse til at opsætte cykelstativer på facaden ved Ingerslevsgade 108 med plads til i alt 11 cykler. Vi har vedlagt en skitse mrk. A, så De kan se, hvilket område tilladelsen er givet til. Det har vi mærket med grønt.

For at sikre at cykelstativerne i byen er så kønne som mulige og er placeret på en måde, så de ikke er til gene for sikkerheden, er der forskellige forhold, der skal opfyldes, ellers kan vi forlange stativerne fjernet.

#### **Betingelserne**

Cykelstativerne der er givet tilladelse til er svarende til mærket Veksø, model NO, 45° (se vedlagte kopi). Stativerne skal fastmonteres på facaden. Der må ikke være reklamer på stativerne, og hvis et stativ bliver beskadiget, har De som ejer ansvaret for, at det hurtig bliver repareret. Desuden har De pligt til at sørge for, at sne og affald bliver fjernet omkring stativerne, og at selve stativerne altid bliver holdt rent. Stativerne skal være til offentlig brug og må ikke reserveres til ejendommens beboere.

#### **Ejerens ansvar**

Udover ansvaret for vedligeholdelsen af stativerne, har Ejerforeningen ligeledes ansvaret for, hvor stativerne er placeret. Det vil sige, at hvis

#### **Plankontoret**

Njalsgade 13  
2300 København S

Telefon  
33 66 33 66

Direkte  
33 66 35 34

Telefax  
33 66 71 31

E-mail  
mamuc@btf.kk.dk

www.vejpark.kk.dk

stativerne enten ikke er vedligeholdt ordentligt, eller de er placeret ukorrekt, og en anden person kommer til skade på grund af stativerne, er det Ejerforeningens ansvar. Kommunen kan aldrig blive holdt ansvarlig for skaden.


Ejerforeningen er som ejer af ejendommen pligtig til ved ejerskifte at sørge for at informere den nye ejer om tilladelsens betingelser.

**Højest et år**

Den 1. februar 2004 skal arbejdet med stativerne være færdigt, ellers skal Ejerforeningen igen søge Vej & Park om tilladelse til at sætte stativerne op.

Hvis De har spørgsmål til ovenstående eller ønsker De yderligere oplysning, er De velkommen til at ringe til undertegnede på ☎ 33 66 35 34.

Med venlig hilsen

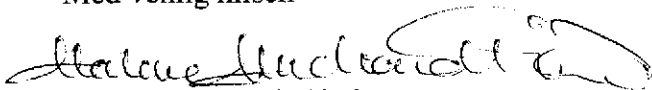

Malene Muchardt-Pind


**Bilag:**

Tegning mrk. A  
Fotokopi af cykelstativ



/NO/

- Pullert: (SP 12)  $\varnothing$  114 mm
- Søjle: (Type 60)  $\varnothing$  89 mm
- Vange:  $\varnothing$  33 mm
- Bøjler:  $\varnothing$  18 mm

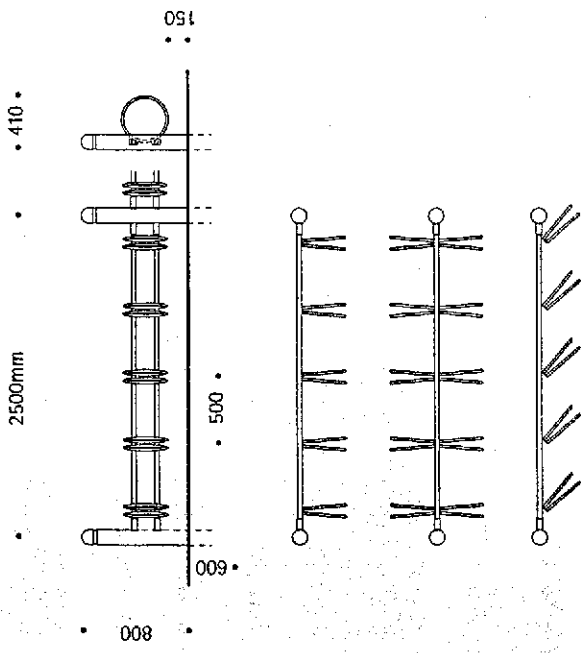

FARVE RAL-6009


Materialer og overfladebehandling  
 Stål: Varmgalvaniseret, kan desuden pulverbelegges i standard RAL farver.  
 Se Produkt Information.

NOENOD leveres til nedstøbing med enten SP 12 pullert (800 mm over terræn), eller med type 60 søjle (560 mm over terræn).  
 Cykelholderen er beregnet for racerdekk, almindelige cykeldekk og mountainbike dekk.


NO	Produkt	Bestrivelse	Res til ændringer forbeholdes
	NO Cykelstativ	Enkelstativ til vægmontage, 1 plads	
	NOV Cykelstativ	Enkelsider til vægmontage, 5 pladser, 2500 mm	
	NOE Cykelstativ	Enkelsider til nedstøbning, 5 pladser, 2500 mm	
	NOD Cykelstativ	Dobbelstativ til nedstøbning, 10 pladser, 2500 mm	
	NO Cykelstativ	kan fås i 145	

/NO/


Design: Statistikkens Køb og Høj  
 Hanne Højgaard, Højgaard & MAA

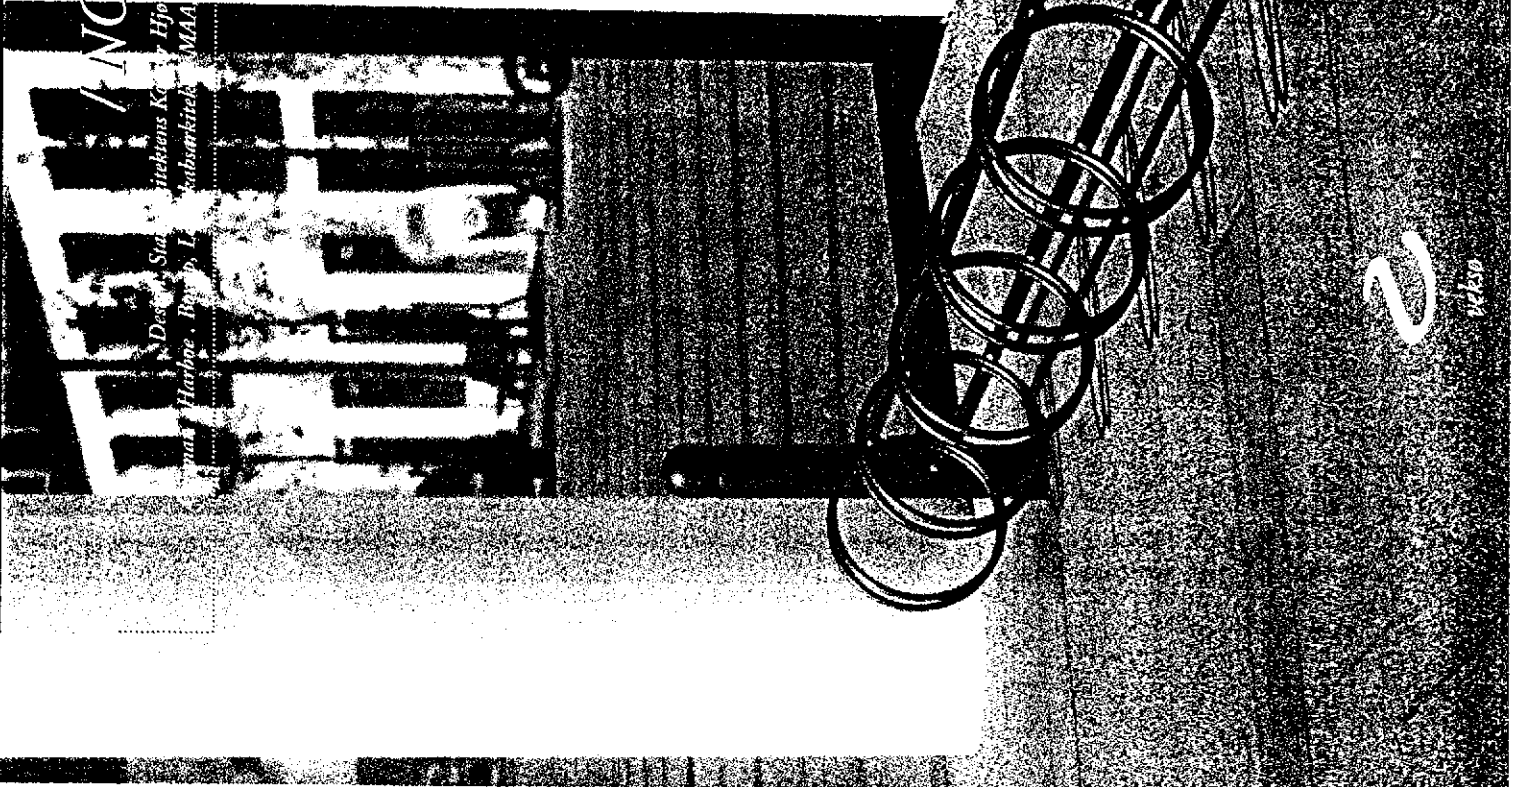


Tværsprofil 1:100 før omlægning

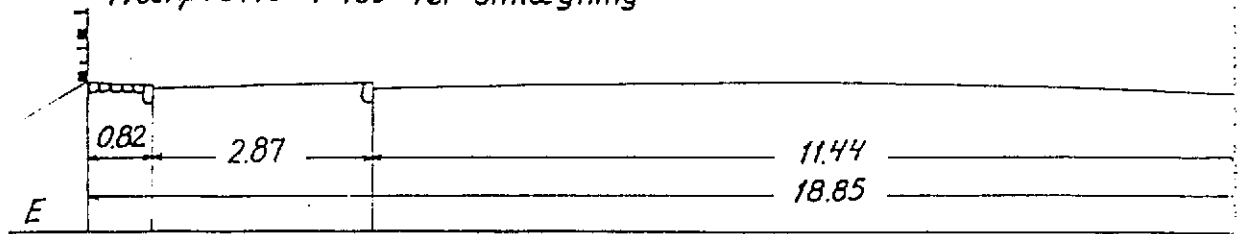


Tværsprofil 1:100 efter omlægning

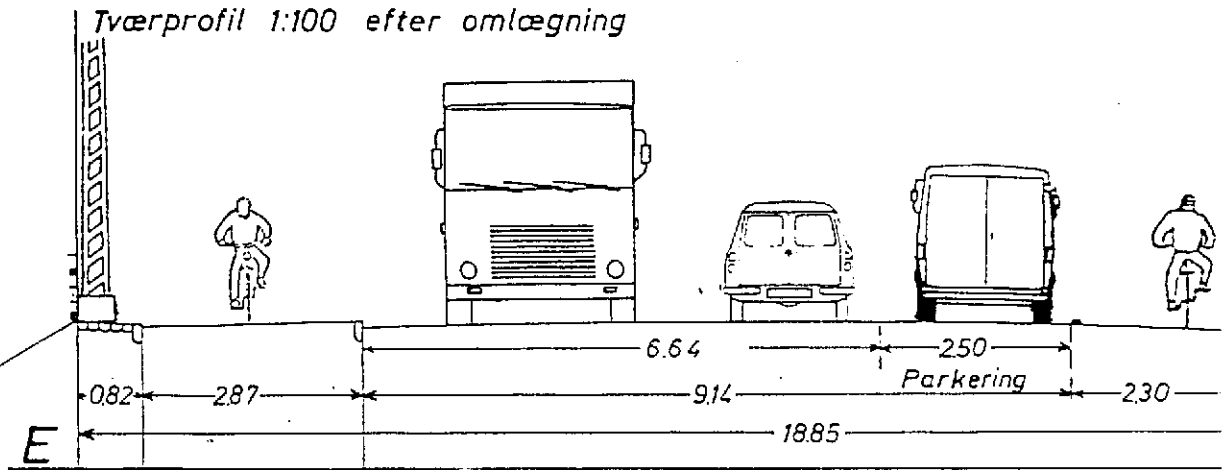

1385

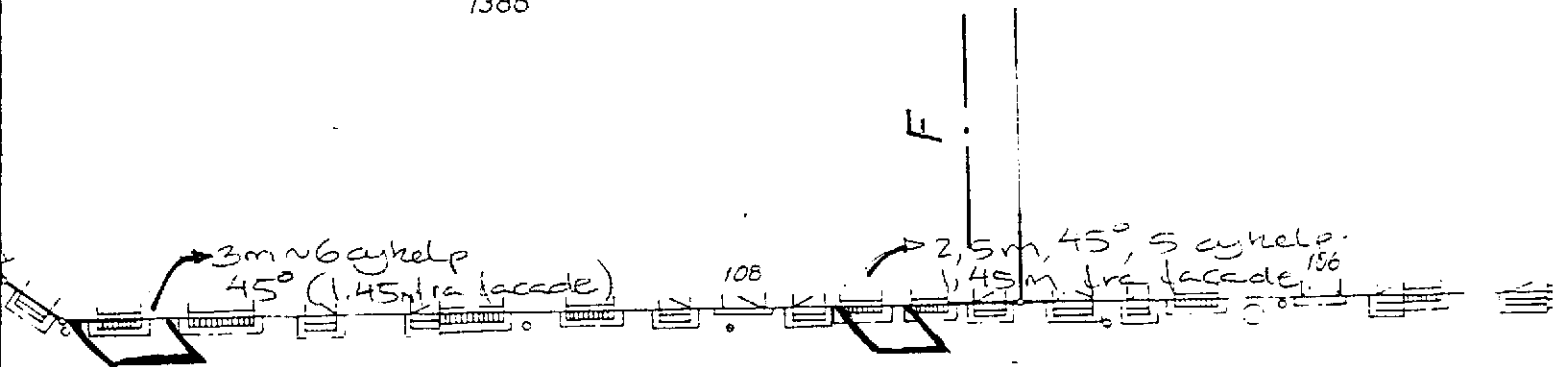

JØRGENSENSGÅDE

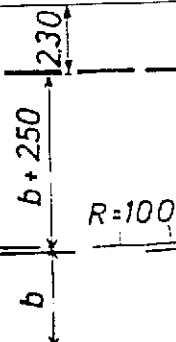

061,1

E

TEGNING A