


Tegning forældet pr. 30-11-2003

TEGN. NR.: AR 110 REV.: 00

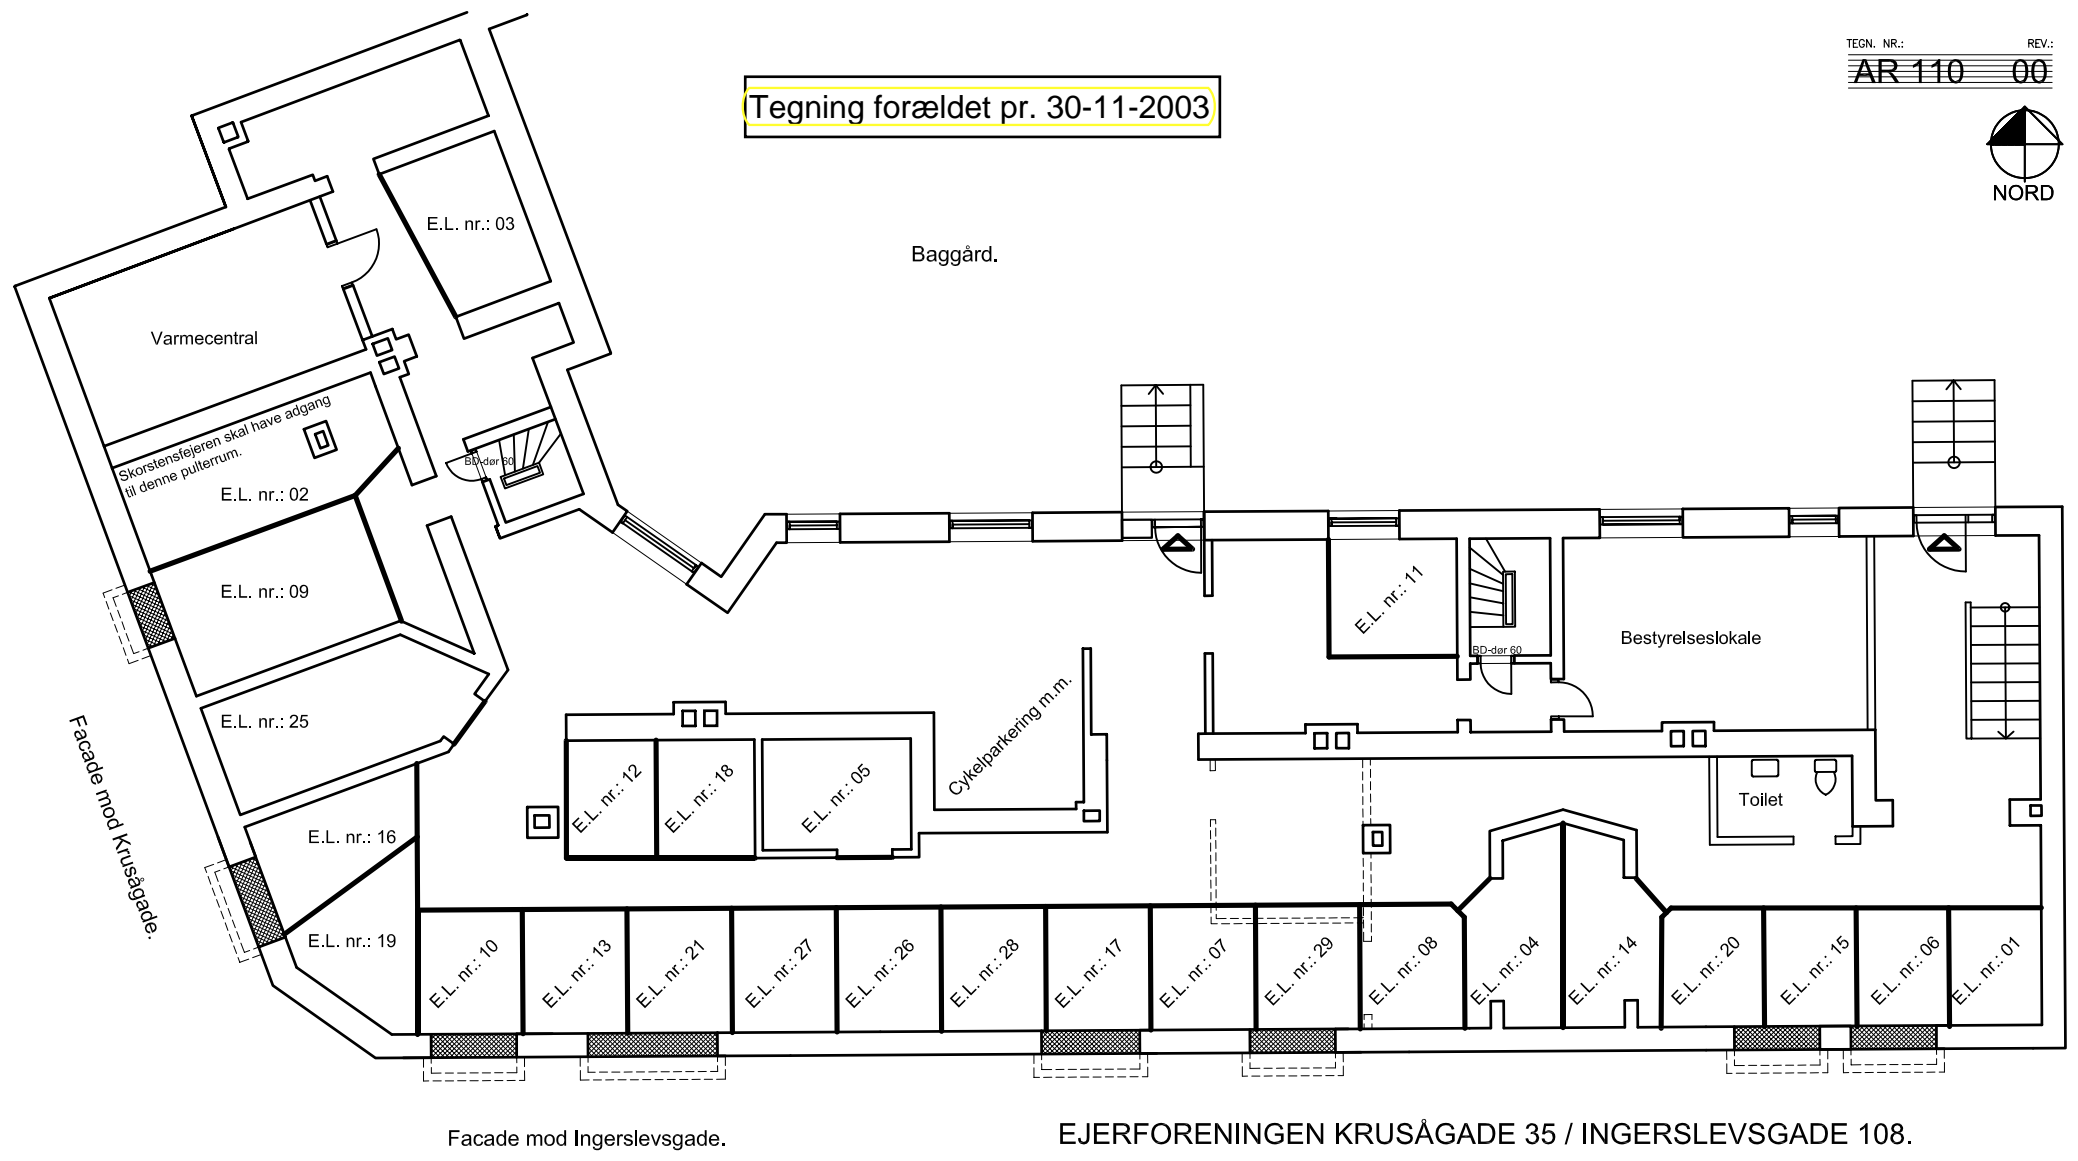

Bestyrelsen anviser pulterrum til de enkelte ejerlejligheder.
I pulterrummene skal ydervæggene holdes fri.

EJERFORENINGEN KRUSÅGADE 35 / INGERSLEVSGADE 108.

MATR. NR.: 1386 udenbys vestre kvarter, København. TEGN. FORMAT: 21x30
 EMNE: NEDRE KÆLDERPLAN. TEGN. NR.: REV.:
 INDRETNING AF PULTERRUM. AR 110 00

 REV.: EMNE: SIGN.: GODK.: KONTR.: DATO:

MÅL: - SIGN.: TS GODK.: KONTR.: DATO: 17.10.02 FIL NAVN: AR 110 SAG NR.: 1000
 BYGHERRE: EF 1386 V./ PETER CHRISTIANSEN, INGERSLEVSGADE 108, 4. TV, ☐ FAX: _____ TLF: 3324 5713
 ARKITEKT: THOMAS SØRENSEN, KRUSÅGADE 35, 1. TV, 1719 KØBENHAVN V. ■ FAX: _____ TLF: 3323 7810
 RÅDG. ING.: KURT NICOLAISEN, INGENIØRFIRMAET JENSEN & CO. ☐ FAX: 4613 4629 TLF: 4613 4628
 ENTREPRE.: O. HOLM PRÆST I/S, BAVNEVEJ 47, 2650 HVIDOVRE. ☐ FAX: 3149 3283 TLF: 3149 3283
 ENTREPRE.: TKA ENTREPRISE A/S, SALBJERGVEJ 20, 4622 HAVDRUP. ☐ FAX: 4613 4449 TLF: 4613 4448