


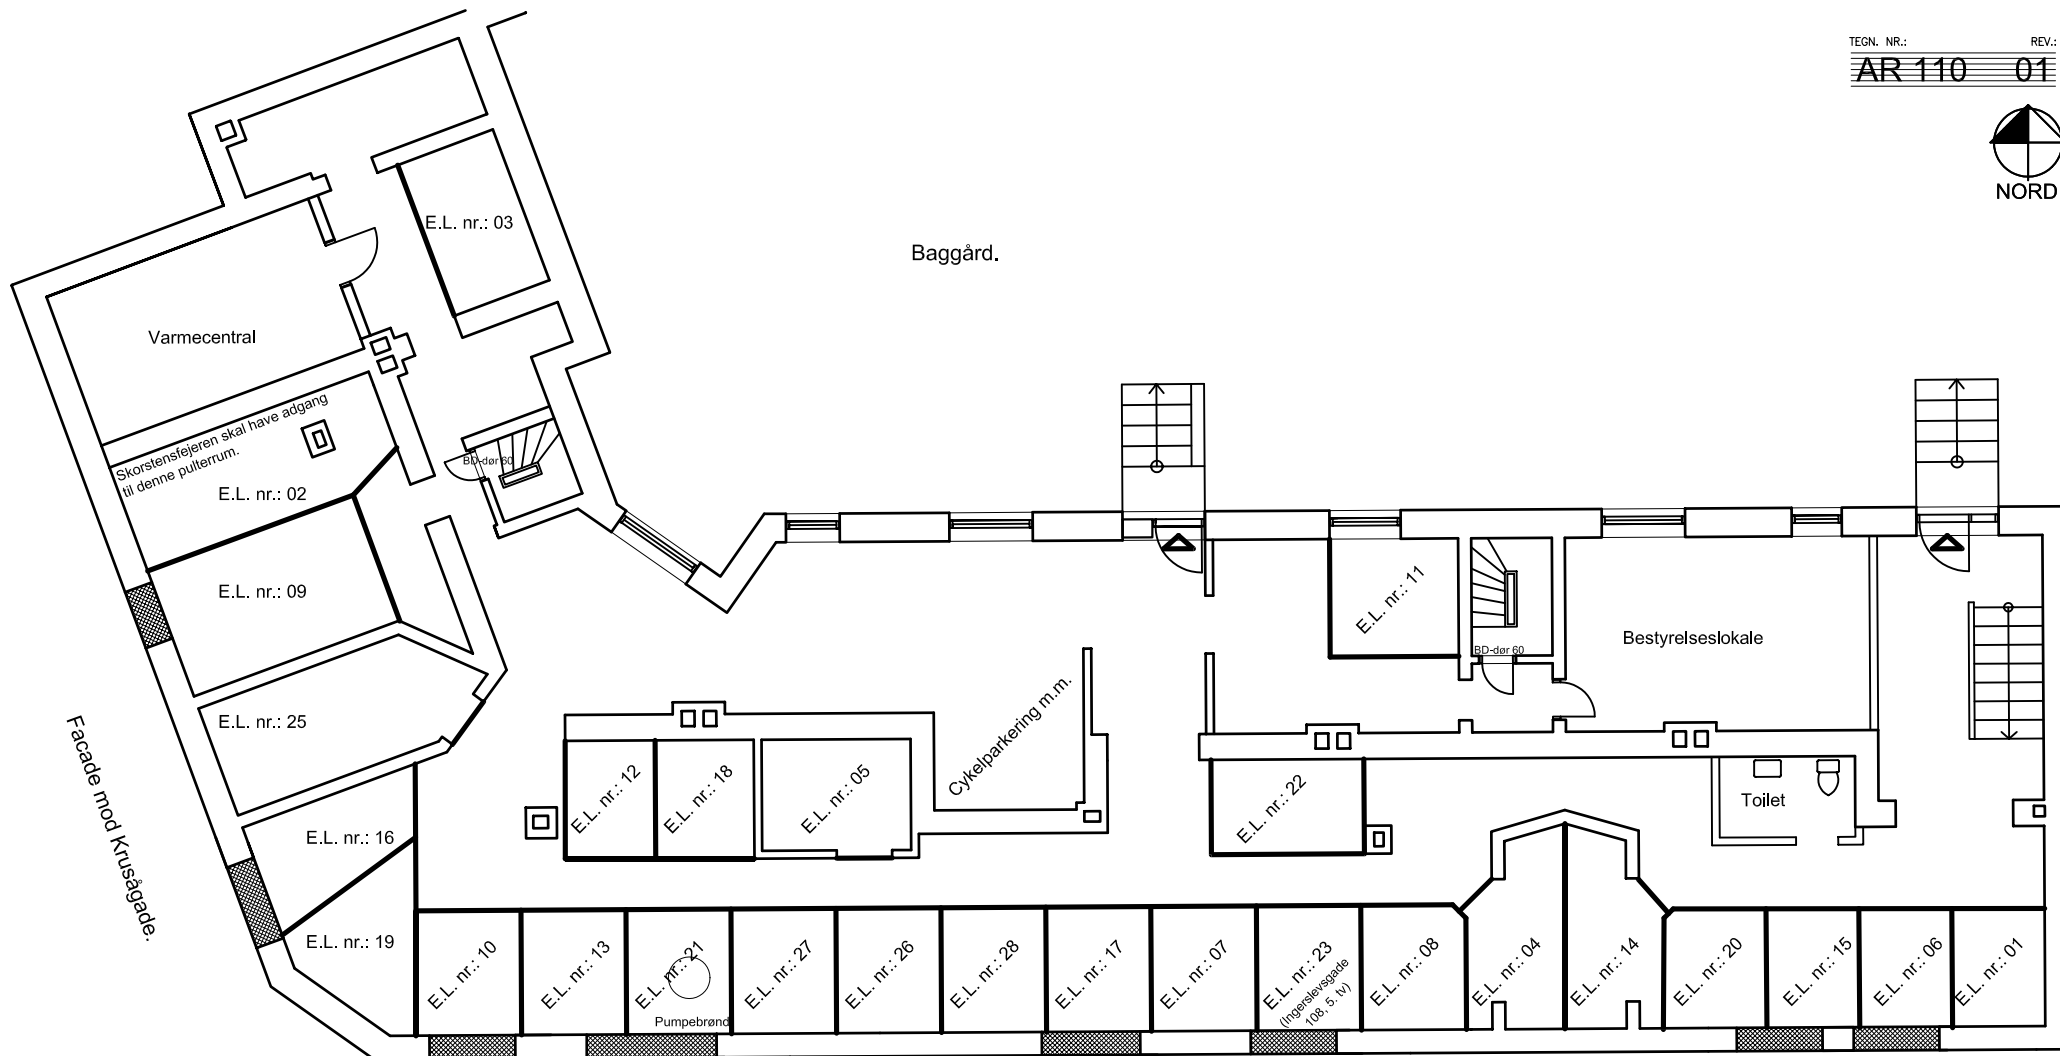

Baggård.



Facade mod Ingerslevsgade.

**EJERFORENINGEN KRUSÅGADE 35 / INGERSLEVSGADE 108.**

Bestyrelsen anviser pulterrum til de enkelte ejerlejligheder.  
Elektrikeren skal have adgang til pulterrum nr. 21.  
Skorstensfejeren skal have adgang til pulterrum nr 02.  
I pulterrummene skal ydervæggene holdes fri.

MATR. NR.:	1386 udenbys vestre kvarter, København.	TEGN. FORMAT:	21x30
EMNE:	NEDRE KÆLDERPLAN.	TEGN. NR.:	
	INDRETNING AF PULTERRUM.	REV.:	
		<b>AR 110 01</b>	

01	EKSTRA PULTERRUM PÅTEGNET (E.L. NR. 22)	TS	-	-	29.11.03
REV.:	EMNE:	SIGN.:	GODK.:	KONTR.:	DATO:

MÅL:	-	SIGN.:	TS	GODK.:		KONTR.:		DATO:	17.10.02	FIL NAVN:	AR 110	SAG NR.:	1000
BYGHERRE:	EF 1386 V./ PETER CHRISTIANSEN, INGERSLEVSGADE 108, 4. TV,			<input type="checkbox"/>	FAX:			TLF:	3324 5713				
ARKITEKT:	THOMAS SØRENSEN, KRUSÅGADE 35, 1. TV, 1719 KØBENHAVN V.			<input checked="" type="checkbox"/>	FAX:			TLF:	3323 7810				
RÅDG. ING.:	KURT NICOLAISEN, INGENIØRFIRMAET JENSEN & CO.			<input type="checkbox"/>	FAX:	4613 4629		TLF:	4613 4628				
ENTREPRE.:	O. HOLM PRÆST I/S, BAVNEVEJ 47, 2650 HVIDOVRE.			<input type="checkbox"/>	FAX:	3149 3283		TLF:	3149 3283				
ENTREPRE.:	TKA ENTREPRISE A/S, SALBJERGVEJ 20, 4622 HAVDRUP.			<input type="checkbox"/>	FAX:	4613 4449		TLF:	4613 4448				