


AR204

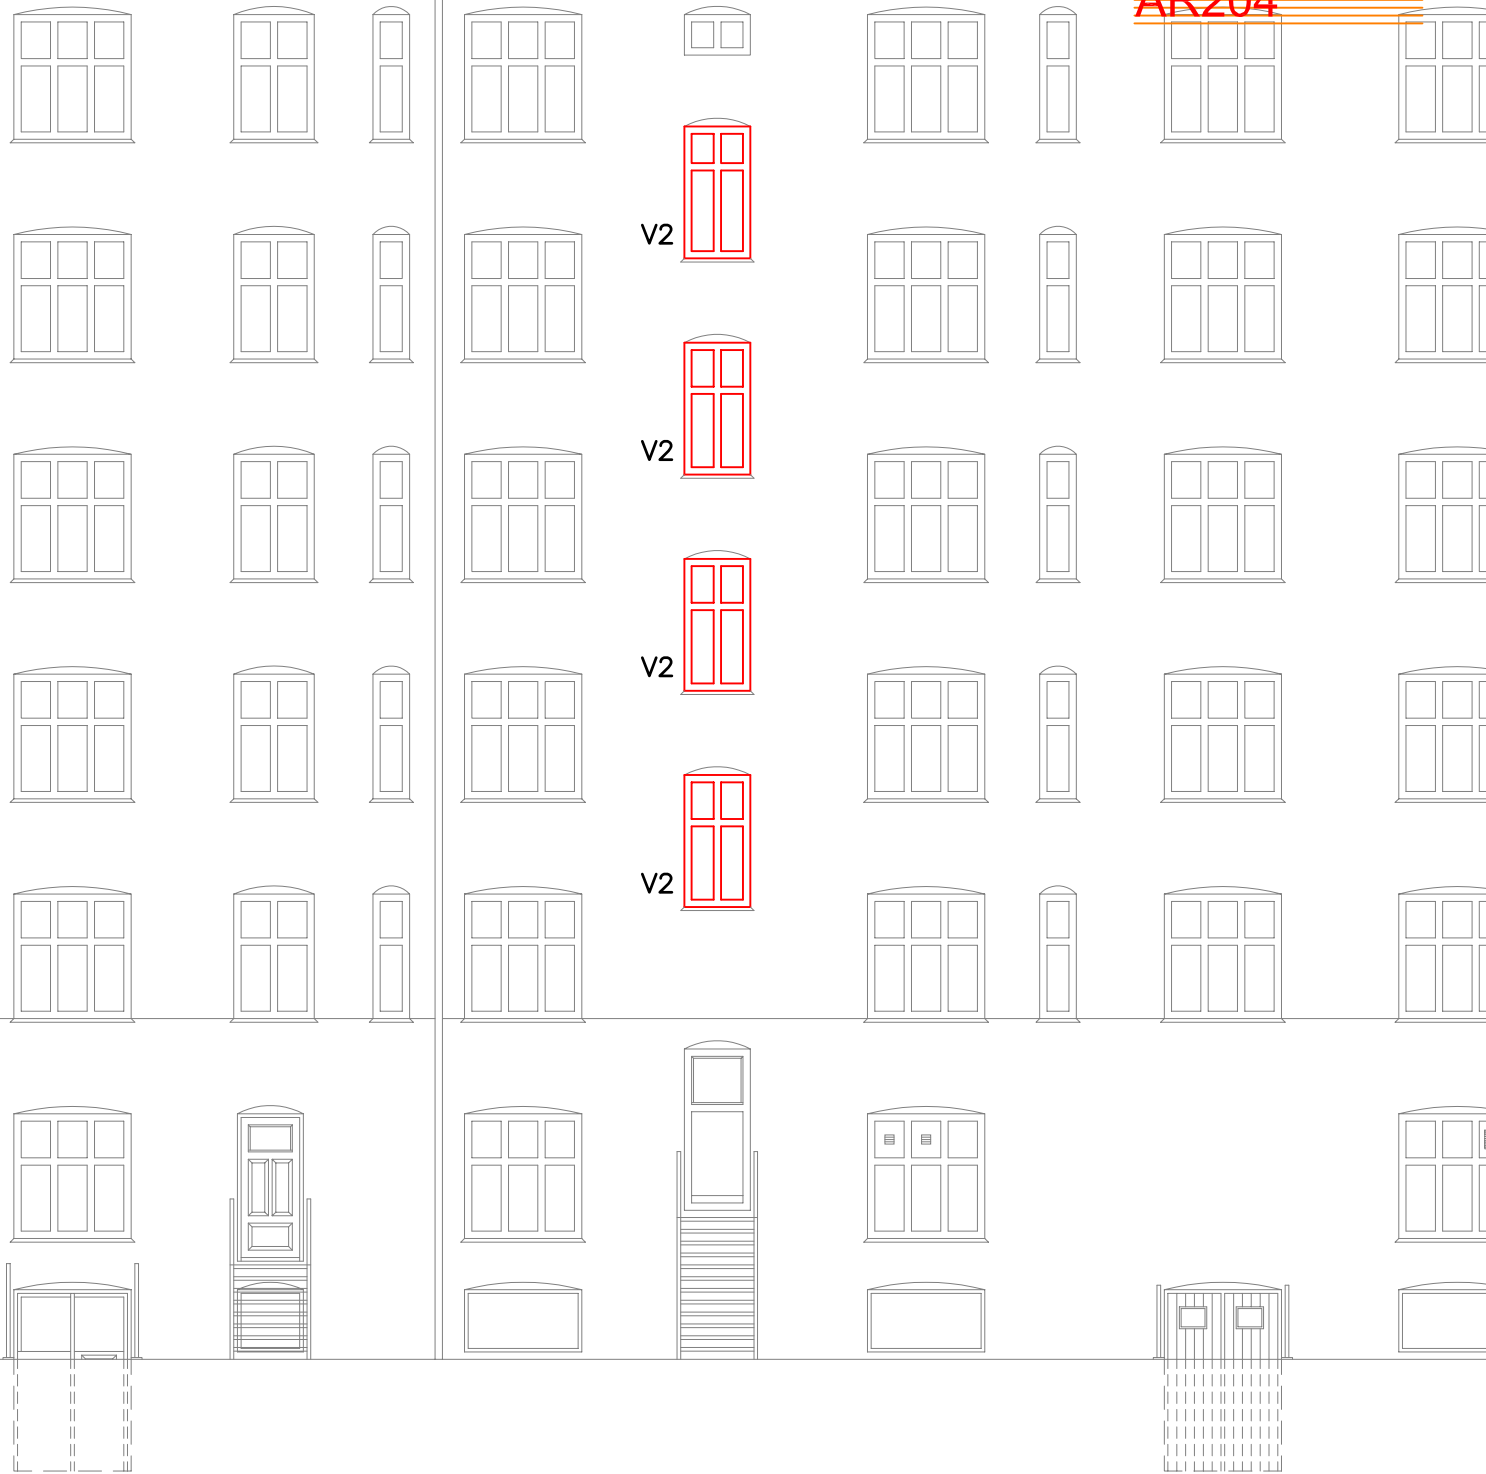

EJERFORENINGEN INGERSLEVSGADE 108 / KRUSÅGADE 35.

MATR. NR.: 1386 udenbys vestre kvarter, København.

TEGN. FORMAT: 21x30

EMNE: FACADER MOD GÅRDEN, INGERSLEVSGADE.

TEGN. NR.:

REV.:

AR204

MÅL: 1:100 SIGN.: TS GODK.: KONTR.: DATO: 15.07.02 FIL NAVN: AR204 SAG NR.: 1000

BYGHERRE: EF 1386 V./ PETER CHRISTIANSEN, INGERSLEVSGADE 108, 4. TV, FAX: _____ TLF: 3324 5713TOTALENTR.: - FAX: _____ TLF: _____ARKITEKT: THOMAS SØRENSEN, KRUSÅGADE 35, 1. TV, 1719 KØBENHAVN V. FAX: _____ TLF: 3323 7810RÅDG. ING.: KURT NICOLAISEN, INGENIØRFIRMAET JENSEN & CO. FAX: 4613 4629 TLF: 4613 4628INSTALLATIONER.: - FAX: _____ TLF: _____